


СХЕМА
теплоснабжения с указанием всех объектов теплоснабжения,
протяженность тепловых сетей с.Рожок МУП «Бытсервис»

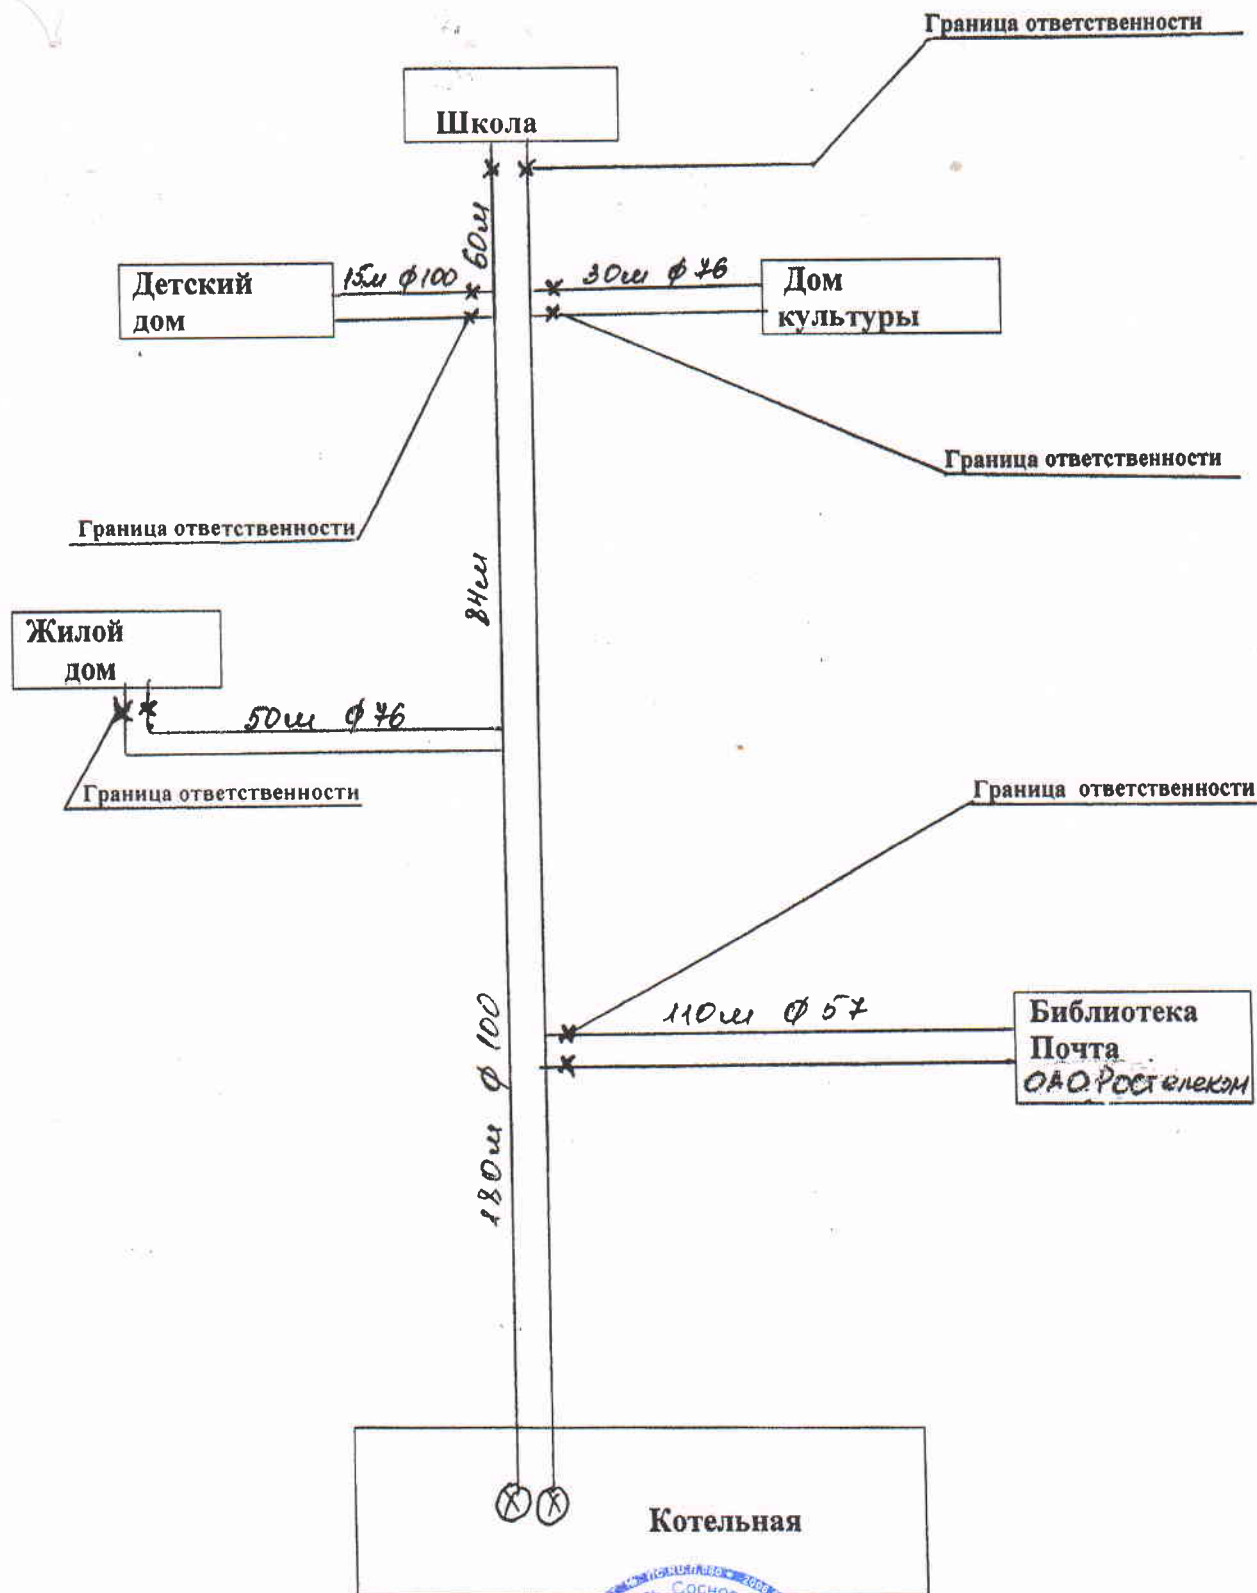

Директор



Сухарев С.Е.