



АДМИНИСТРАЦИЯ СОСНОВСКОГО МУНИЦИПАЛЬНОГО РАЙОНА
НИЖЕГОРОДСКОЙ ОБЛАСТИ

ПОСТАНОВЛЕНИЕ

От 26.06. 2019 г.

№ 208

О внесении изменений постановление Администрации Сосновского муниципального района Нижегородской области от 17.03.2016 №49 «Об утверждении Схемы размещения рекламных конструкций на территории Сосновского муниципального района Нижегородской области»

В связи с уточнением данных:

1. Внести изменения в Схему рекламных конструкций на территории Сосновского муниципального района Нижегородской области, утвержденную постановлением Администрации Сосновского муниципального района Нижегородской области от 17.03.2016 №49 (далее – Схема):

Карту №1 Раздела 1 «Выкопировки карт функционального зонирования из состава генеральных планов поселений и Схемы территориального планирования Сосновского муниципального района Нижегородской области» Схемы изложить в редакции согласно приложению 1 к настоящему постановлению.

Раздел 2 «Фотофиксация мест размещения рекламных конструкций, расположенных на территории Сосновского муниципального района Нижегородской области» Схемы дополнить изображением согласно приложению 2 к настоящему постановлению.

Таблицу Раздела 3 «Перечень мест размещения рекламных конструкций на территории Сосновского муниципального района Нижегородской области» дополнить строкой 61:

61	1	61	санитарно-защитная зона с озеленением	р.п. Сосновское, в 150 м на северо-запад от д.№ 26 по ул. Нижегородской (АГЗС)	рекламные конструкции среднего формата – двухсторонние щиты 3х6 м	36
----	---	----	---------------------------------------	--	---	----

2.Управлению делами Администрации Сосновского муниципального района Нижегородской области (Е.В.Федина) обеспечить обнародование настоящего постановления путём направления его копии в МБУК «Межпоселенческая централизованная библиотечная система Сосновского муниципального района», а также разместить настоящее постановление в установленном порядке в информационно-телекоммуникационной сети «Интернет» на официальном сайте Администрации Сосновского муниципального района Нижегородской области.


3.Рекомендовать главному редактору газеты «Сосновский вестник» (Т.А.Якимова) опубликовать настоящее постановление в районной газете «Сосновский вестник».

4.Контроль за исполнением настоящего постановления возложить на заместителя главы Администрации Сосновского муниципального района Нижегородской области, начальника управления жилищно-коммунального хозяйства и чрезвычайных ситуаций (Сорокин А.В.).

Глава Администрации
Сосновского муниципального района А.С.Зимин



Приложение 1
к постановлению Администрации
Сосновского муниципального района
Нижегородской области
от 26.06.2019 № 208

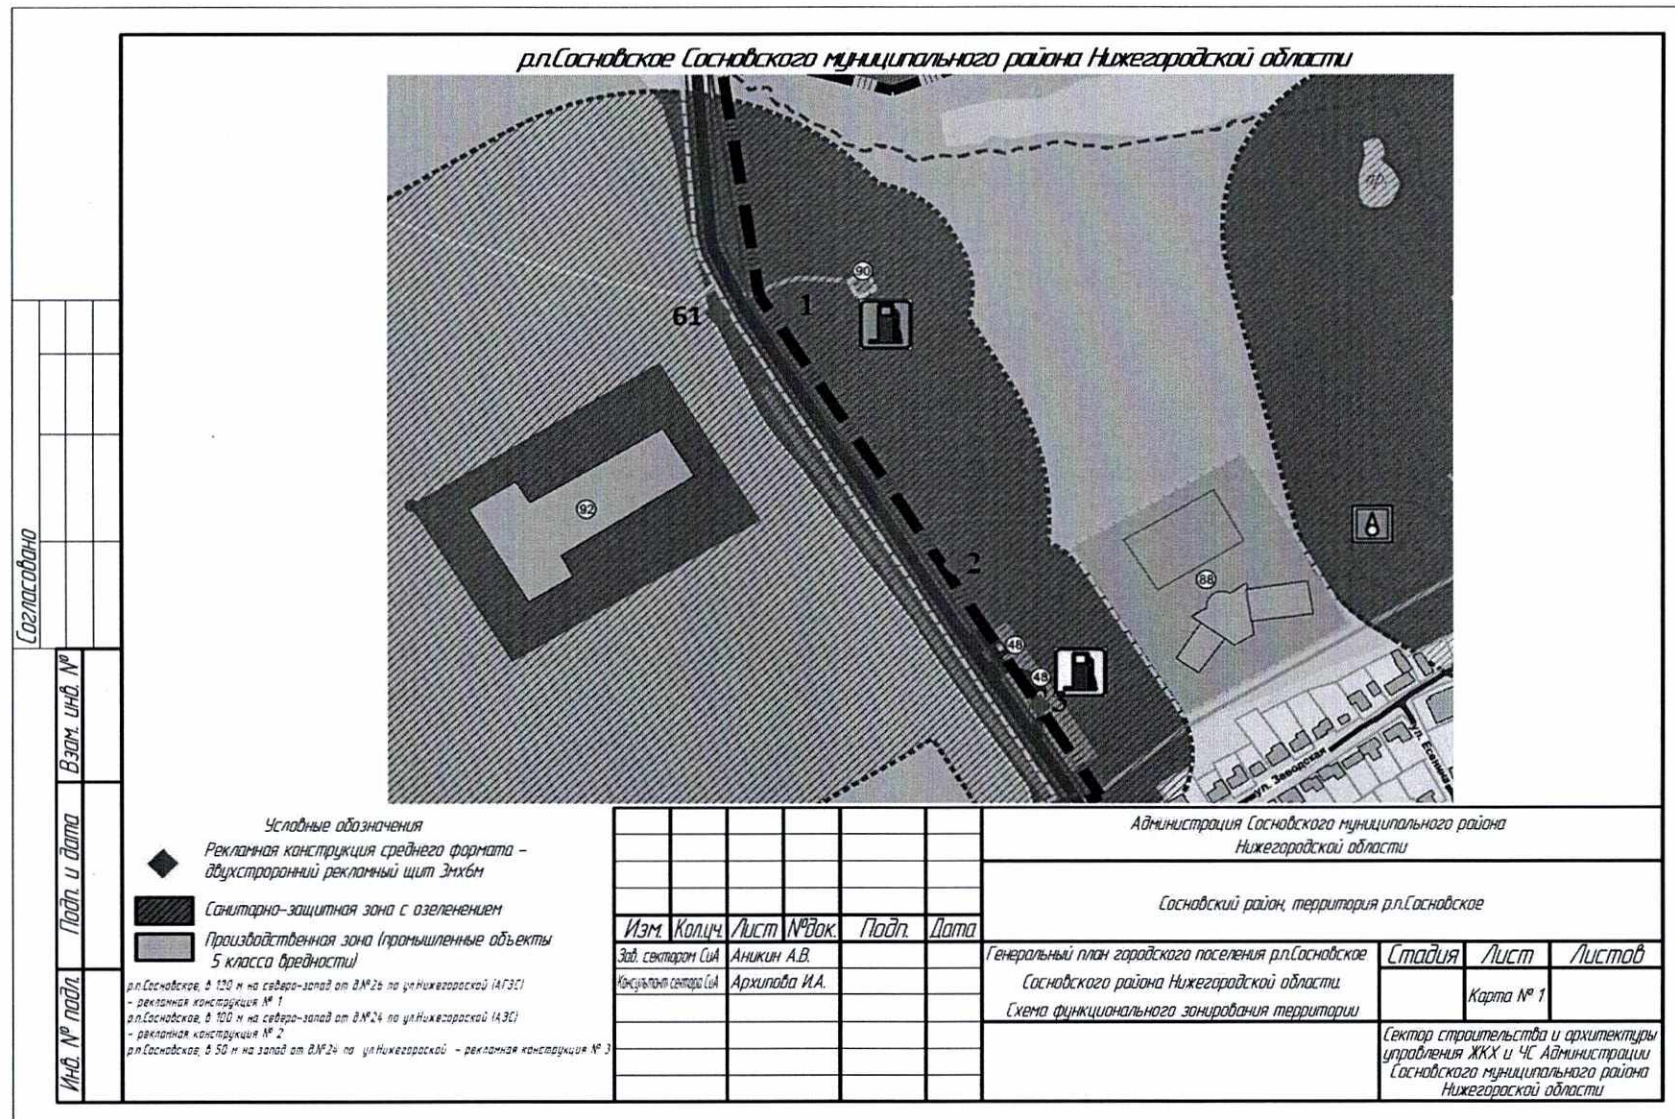

Рекламная конструкция №61

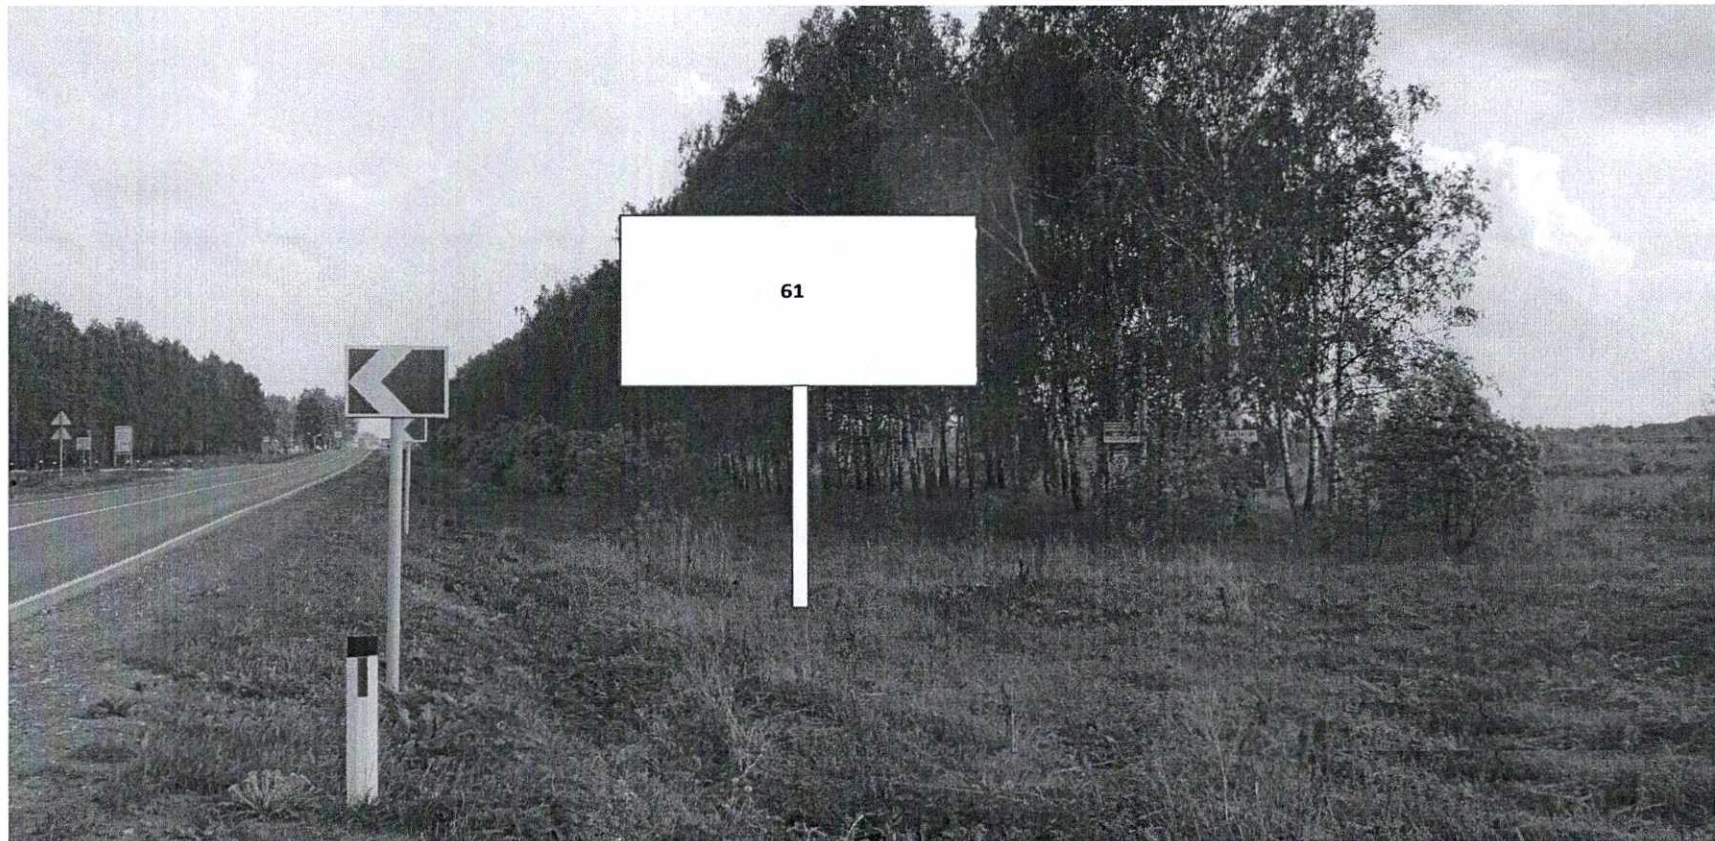


Схема рекламной конструкции среднего формата – двухсторонний рекламный щит 3х6м, состоящий из: фундамента (железобетон), каркаса (6,2х3,35м), опоры (4,5м), 2 информационных поля общей площадью 36 кв м (18 кв. м).