



АДМИНИСТРАЦИЯ
КРУТЕЦКОГО СЕЛЬСОВЕТА
СОСНОВСКОГО МУНИЦИПАЛЬНОГО РАЙОНА
НИЖЕГОРОДСКОЙ ОБЛАСТИ

ПОСТАНОВЛЕНИЕ

от 10 октября 2019 г.


№ 52

Об утверждении проекта планировки и межевания территории по объекту: «Распределительные газопроводы высокого и низкого давления д. Шишово, Сосновского района, Нижегородской области»

Руководствуясь ст.41-43,45 Градостроительного кодекса Российской Федерации:

1. Утвердить прилагаемый проект планировки и межевания территории по объекту: «Распределительные газопроводы высокого и низкого давления д. Шишово, Сосновского района, Нижегородской области».
2. Обнародовать настоящее постановление в соответствии с Уставом Крутецкого сельсовета Сосновского муниципального района Нижегородской области.
3. Контроль за исполнением настоящего постановления оставляю за собой.

Глава местного самоуправления муниципального образования Крутецкий сельсовет Сосновского муниципального района Нижегородской области

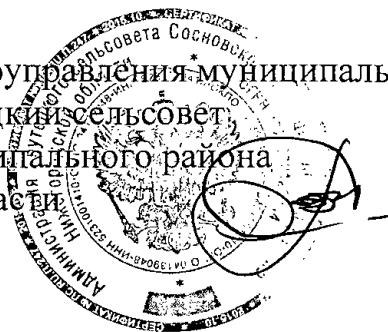

В.В. Власов



Спецгазпроект

ПРОЕКТ

планировки и межевания территории
под строительство линейного объекта

**Распределительные газопроводы высокого и низкого
давлений д.Шишово Сосновского района
Нижегородской области**

04-10/19 - ППМ

г. Нижний Новгород
2019г.

ООО «СПЕЦГАЗПРОЕКТ»

ПРОЕКТ

планировки и межевания территории
под строительство линейного объекта

Распределительные газопроводы высокого и низкого
давлений д.Шишово Сосновского района Нижегородской
области

04-10/19 - ППМ

ПОЛОЖЕНИЯ О ПЛАНИРОВКЕ и МЕЖЕВАНИИ ТЕРРИТОРИИ
(ОСНОВНАЯ ЧАСТЬ и ОБОСНОВЫВАЮЩИЕ МАТЕРИАЛЫ)

Директор

А.А. Самодлов

Гл. инженер проекта

А.А. Прокудин

г. Нижний Новгород
2019

Содержание

ВВЕДЕНИЕ	4
I. МАТЕРИАЛЫ ПО ОБОСНОВАНИЮ ПРОЕКТА ПЛАНИРОВКИ.....	6
1. Сведения о соответствии разработанной документации требованиям законодательства о градостроительной деятельности.....	6
2. Характеристика территории.....	6
3. Описание вариантов маршрутов прохождения линейного объекта, обоснование выбранного варианта.....	7
4. Обоснование принятых решений.....	9
4.1 Информация о необходимости установления (изменения) красных линий.....	9
4.2 Обоснование определения границ зон планируемого размещения линейного объекта.....	9
4.3 Обоснование предельных параметров застройки территории в зоне планируемого размещения объектов капитального строительства, входящих в состав линейного объекта	10
4.4 Обоснование и описание охранных зон необходимых для обеспечения строительства линейного объекта.....	10
4.5 Информация о наличии объектов культурного наследия.....	13
II. ПРОЕКТ МЕЖЕВАНИЯ.....	13
1. Перечень и сведения об образуемых земельных участках, на период строительства линейного объекта.....	13
2. Каталог координат образуемых земельных участков на период строительства линейного объекта.....	14
3. Развитие территории.....	28
III. ПРИЛОЖЕНИЯ.....	30

Согласовано					
Взам. инв. №					
Подп. и дата					
Инв. № подл.					

						04-10/19 - ППМ			
Изм.	Кол.уч	Лист	№док	Подпись	Дата	Содержание	Стадия	Лист	Листов
Разраб.		Давтян			10.19		П	1	1
Провер.		Самодлов			10.19				
ГИП		Прокудин			10.19				
Н.контр.		Варламова			10.19				
Утверд.		Самодлов			10.19	ООО «Спецгазпроект» г.Н.Новгород			

ВВЕДЕНИЕ

Для разработки проектной документации, необходимым условием является наличие разработанных и утверждённых в установленном законом порядке документов по планировке территории, предполагающей расположение проектируемого объекта. В соответствии с требованиями Градостроительного кодекса РФ, применительно к линейным объектам такими документами являются проект планировки территории и проект межевания территории.

В соответствии со ст. 41 Градостроительного кодекса РФ (далее ГК РФ) подготовка документации по планировке территории осуществляется в целях обеспечения устойчивого развития территорий, выделения элементов планировочной структуры (кварталов, микрорайонов, иных элементов), установления границ земельных участков, на которых расположены объекты капитального строительства, границ земельных участков, предназначенных для строительства и размещения линейных объектов.

Порядок подготовки документации по планировке территории регламентируется ст. 46 Градостроительного кодекса РФ.

Проект планировки с проектом межевания территории по объекту «Распределительные газопроводы высокого и низкого давлений д.Шишово Сосновского района Нижегородской области» разработан ООО «Спецгазпроект» г.Н.Новгород.

Основанием для разработки проекта является Постановление от о подготовке проекта планировки и межевания территории (Приложение 1).

При подготовке проекта планировки территории использовались следующие документы территориального планирования:

- Генеральный план сельского поселения Крутецкий сельсовет Сосновского муниципального района Нижегородской области;

- Правила землепользования и застройки сельского поселения Крутецкий сельсовет Сосновского муниципального района Нижегородской области.

Основой для разработки проекта послужили топографический план М1:500, в составе, обеспечивающем непрерывное покрытие планируемой территории.

Проект разработан в соответствии со следующими техническими и нормативно-правовыми документами:

- Градостроительный кодекс Российской Федерации №190-ФЗ от 29.12.2004 г.;

Изн. № подл.	Подп. и дата	Взам. инв. №

Изм.	Кол.уч	Лист	№док	Подпись	Дата

02-07/19.ПЗ

Лист

- Земельный кодекс Российской Федерации №136-ФЗ от 25.10.2001 г.;
- Водный кодекс Российской Федерации №74-ФЗ от 03.06.2006 г.;
- Лесной кодекс Российской Федерации №200-ФЗ от 04.12.2006 г.;
- Федеральный закон от 06.10.2003 года №131-ФЗ «Об общих принципах организации местного самоуправления в Российской Федерации»;
- СанПиН 2.2.1/2.1.1.1200-03 «Санитарно-защитные зоны и санитарная классификация предприятий, сооружений и иных объектов», утвержден Постановлением Главного государственного санитарного врача РФ от 25.09.2007г. №74 (ред. от 09.09.2010г.), (Зарегистрировано в Минюсте РФ 25.01.2008 г. №10995);
- «Свод правил СП42.13330.2011 Градостроительство. «Планировка и застройка городских и сельских поселений», Актуализированная редакция СНиП 2.07.01-89, утвержден Приказом Минрегиона РФ от 28.12.2010 г. №820.

Инд. № подл.	Подп. и дата	Взам. инв. №

Изм.	Кол.уч	Лист	№док	Подпись	Дата

02-07/19.ПЗ

Лист

I. МАТЕРИАЛЫ ПО ОБОСНОВАНИЮ ПРОЕКТА ПЛАНИРОВКИ

1. Сведения о соответствии разработанной документации требованиям законодательства о градостроительной деятельности

Проект планировки и межевания территории, в целях строительства распределительных газопроводов высокого и низкого давлений д.Шишово Сосновского района Нижегородской области., разработан в соответствии с заданием.

Основанием для проектирования является:

- Задание на проектирование;
- Постановление
- Градостроительное задание на подготовку документации по планировке территории.

Проект планировки территории и межевания подготовлен в целях обеспечения устойчивого развития территории, выделения элементов планировочной структуры, установления границ земельных участков, предназначенных для размещения линейного объекта и объектов, связанных с его эксплуатацией.

Проект планировки и межевания территории выполнен с использованием результатов инженерных изысканий в соответствии с требованиями технических регламентов. Проект планировки состоит из основной части, которая подлежит утверждению, и материалов по её обоснованию.

В ходе проведения инженерно-геодезических изысканий и предпроектных работ были получены согласования и заключения согласовывающих и контролирующих районных и областных организаций.

2. Характеристика территории

Объект размещается в пределах кадастрового квартала – 52:35:0020204.

Нижегородская область входит в состав Приволжского федерального округа, граничит на северо-западе с Костромской, на северо-востоке - с Кировской областью, на востоке - с республиками Марий Эл и Чувашия, на юге - с республикой Мордовия, на юго-западе - с Рязанской областью, на западе - с Владимирской и Ивановской областями. Административный центр - город Нижний Новгород.

Область расположена в центральной части Восточно-Европейской равнины. Нижегородская область вытянута в меридиональном направлении, её протяженность с севера на юг составляет около 400 км, а с запада на восток в наиболее широкой южной части - около 300 км. Основные различия в климате проявляются по линии север-юг, между лесным Заволжьем и возвышенным Правобережьем.

Изн. № подл.	Подп. и дата	Взам. инв. №

Изм.	Кол.уч	Лист	№док	Подпись	Дата

02-07/19.ПЗ

В целом область находится в зоне умеренно-континентального климата. Средняя годовая температура воздуха изменяется от 3,0 на севере до 4,5 °С. на юге области. За год выпадает около 600-650 мм осадков в Заволжье и 500-550 мм в Правобережье, две трети которых выпадает в виде дождя. С сентября по май в области преобладают южные и юго-западные ветры, а в летние месяцы - северозападные. Среднегодовая скорость ветра составляет 3-4 м/с.

Самым холодным месяцем в году является январь, со средней температурой воздуха минус 12,3 °С, а самым теплым - июль, средняя температура воздуха в июле составляет + 18,1°С.

Среднемесячная и годовая температуры воздуха представлены ниже:

Показатели	I	II	III	IV	V	VI	VII	VIII	IX	X	XI	XII	Год
Средние температуры, °С	-12,3	-11,1	-5,0	4,1	11, 5	16,2	18,1	16,1	10, 1	3,1	-3,5	-8,9	3,2

Согласно картам климатического районирования (СП 20.13330.2016 [11], прил.Ж) территория строительства относится: - по давлению ветра - к I (0,23 кПа) району; - по толщине стенки гололеда - к I (не менее 3 мм) району; - по весу снежного покрова - к IV (2,0 кПа) району.

3. Описание вариантов маршрутов прохождения линейного объекта, обоснование выбранного варианта

Варианты маршрутов прохождения трассы газопровода по территории района строительства:

В сложившейся застройке д.Шишово, с достаточно стесненными условиями, трасса газопровода предусматривалась из возможности выдерживать минимальные расстояния согласно СП 42-101-2003, прил. В.

ВАРИАНТ №1

Точки врезки, согласно технических условий ПАО «Газпром газораспределение НН», предусматриваются в существующий газопровод высокого давления. От точки врезки прокладка газопровода высокого давления предусматривается подземно до проектируемого ПРГ. Далее газопроводы низкого давления предусматриваются по двум сторонам улиц с пересечениями автодороги.

Газопроводы низкого давления предусматриваются надземно, по опорам из стальных труб, что дает возможность прокладки менее 2,0м от зданий и сооружений. В данном варианте прокладку газопроводов можно осуществлять по полисадникам, в

Изн. № подл.	Подп. и дата	Взам. инв. №

Изм.	Кол.уч	Лист	№док	Подпись	Дата

02-07/19.ПЗ

Лист

непосредственной близости от жилых домов. Данный вариант прокладки удобен, учитывая стесненные.

ВАРИАНТ №2

Точки врезки, согласно технических условий ПАО «Газпром газораспределение НН», предусматриваются в существующий газопровод высокого давления. От точки врезки прокладка газопровода высокого давления предусматривается подземно до проектируемого ПРГ. Далее прокладка газопроводов низкого давления предусматривается по двум сторонам основных улиц с пересечениями автодороги.

Газопроводы низкого давления предусматриваются из полиэтиленовых труб в подземном исполнении на расстоянии не менее 2,0м от зданий и сооружений.

Следуя вдоль улицы, газопровод низкого давления прокладывается подземно, выдерживая минимальные расстояния согласно СП 42-101-2003, прил. В. По середине улиц проходят линии электропередач.

Газопроводы высокого и низкого давления при данном рельефе местности, на котором возможно проявление опасных природных процессов и явлений и (или) техногенных воздействий, запроектирован и будет построен таким образом, что в процессе эксплуатации опасные природные процессы и явления и (или) техногенные воздействия не вызовут последствий, указанных в статье 7 Технического регламента о безопасности зданий и сооружений, и (или) иных событий, создающих угрозу причинения вреда жизни или здоровью людей, имуществу физических или юридических лиц, государственному или муниципальному имуществу, окружающей среде, жизни и здоровью животных и растений. Для предупреждения и (или) уменьшения последствий воздействия опасных природных процессов и явлений и техногенных воздействий проектом предусматривается установка отключающих устройств.

ВЫВОД:

2-ой вариант прохождения трассы газопровода низкого давления более рационален и экономичен, так как выполняются все необходимые требования его прокладки. Первый вариант прокладки требует большее согласований с частными владельцами земель. Так же при первом варианте потребуется вырубка деревьев в палисадниках на территории частных домовладений. При первом варианте требуются большие затраты на строительство из-за применения стальных труб.

Инов. № подл.	Взам. инв. №
	Подп. и дата

Изм.	Кол.уч	Лист	№док	Подпись	Дата
------	--------	------	------	---------	------

4. Обоснование принятых решений

4.1 Информация о необходимости установления (изменения) красных линий

На территории д.Шишово отсутствуют утвержденные красные линии застройки. В соответствии с приказом Минстроя России от 25.04.2017 № 742/пр «О Порядке установления и отображения красных линий, обозначающих границы территорий, занятых линейными объектами и (или) предназначенных для размещения линейных объектов» представлено предложение по установлению красных линий на территории населенных пунктов для инженерно-транспортной инфраструктуры. Проектируемые красные линии отображены на Чертеже красных линий.

4.2 Обоснование определения границ зон планируемого размещения линейного объекта

Для размещения строительных машин и механизмов, отвалов растительного и минерального грунта, плети сваренной трубы на период строительства предусмотрена полоса временного отвода земель. Для газопроводов низкого давления по территориям населенных пунктов полоса временного отвода земель предусматривается шириной 6 метров. Потребность в земельных ресурсах для строительства проектируемого газопровода определена с учетом принятых проектных решений, схем расстановки механизмов, отвалов растительного и минерального грунта и плети сваренной трубы газопровода.

В соответствии с проектом отвод земель для складирования материалов не предусматривается. Карьеры для добычи инертных материалов будут использоваться существующие.

Прокладка газопровода будет производиться открытым и закрытым способом методом наклонно-направленного бурения (ННБ) – при пересечении автомобильных дорог, ручьев, рек и оврагов (без выделения участка на время строительства).

В границах проектируемого линейного сооружения (газопровода) планируется установка отключающих устройств, опознавательных столбиков. Установка столбиков запроектирована в местах поворота трассы и через каждые 200 м на прямолинейных участках. Расположение сооружений газопровода изображено на Схеме конструктивных и планировочных решений.

В проекте предусматриваются следующие искусственные преграды:

- пересечение газопровода с автодорогой закрытым способом методом наклонно направленного бурения;
- пересечение газопровода с ручьем методом наклонно направленного бурения;

Ив. № подл.	Подп. и дата	Взам. инв. №

Изм.	Кол.уч	Лист	Нэдок	Подпись	Дата

- пересечение газопроводов низкого давления с грунтовыми автодорогами местного значения открытым способом;

При использовании метода ННБ газопровод «протягивают» под объектом (дорога, река, водоем и т.д.) бестраншейным способом проколом грунта, что позволят избежать эрозийных процессов как при открытом способе на перечисленных выше участках. Интересы третьих лиц в данной ситуации не подлежат оформлению (выделению в отдельный участок), но требуют получения особых технических условий и формированию в дальнейшем охранной зоны газопровода.

В соответствии с проектной документацией, прокладка основного газопровода будет производиться открытым способом.

4.3 Обоснование предельных параметров застройки территории в зоне планируемого размещения объектов капитального строительства, входящих в состав линейного объекта

В соответствии с Правилами землепользования и застройки, действие градостроительных регламентов не распространяется на земельные участки, занятые линейными объектами.

4.4 Обоснование и описание охранных зон необходимых для обеспечения строительства линейного объекта

Способы обозначения трассы газопровода:

На территории населенного пункта – сигнальная лента.

В соответствии с Постановлением Правительства РФ от 20.11.2000 № 878 «Об утверждении Правил охраны газораспределительных сетей», для газораспределительных сетей устанавливаются следующие охранные зоны:

а) вдоль трасс подземных газопроводов из полиэтиленовых труб при использовании медного провода для обозначения трассы газопровода - в виде территории, ограниченной условными линиями. Так как сигнальная лента будет располагаться над газопроводом, охранный зона устанавливается на расстоянии 2 м от оси газопровода в каждую сторону;

б) на территории населенных пунктов – в виде территории, ограниченной условными линиями на расстоянии 2 метров от оси газопровода;

в) вокруг отдельно стоящих газорегуляторных пунктов - в виде территории, ограниченной замкнутой линией, проведенной на расстоянии 10 метров от границ этих объектов.

В границах охранной зоны газопровода, запрещается:

- Запрещается строить любые строения;

Изм. № подл.	Подп. и дата	Взам. инв. №

Изм.	Кол.уч	Лист	Медок	Подпись	Дата

02-07/19.ПЗ

Лист

- Производить реконструкцию и снос мостов с проложенными на них газопроводами без согласования с эксплуатирующей организацией;
- Нельзя уничтожать знаки реперные и другие обозначения на газопроводах;
- Запрещается устраивать свалки в охранной зоне, разливать кислоты щелочи и др. растворы;
- Огораживать и перегораживать газопроводы, препятствовать доступу обслуживающего персонала;
- Разводить огонь в охранных зонах;
- Рыть погреба, обрабатывать почву на глубину больше тридцати сантиметров;
- Самовольно подключаться к газораспределительным сетям;
- Сельскохозяйственная деятельность производится на основании письменного разрешения эксплуатирующей организации.

Перечень земельных участков на которых полностью (частично) накладываются ограничения (обременения) в границах охранной зоны газораспределительной сети, предусмотренные постановлением Правительства РФ от 20.11.2000 г № 878 «Об утверждении Правил охраны газораспределительной сети»

№	Кадастровый номер земельного участка	Адрес:	Форма собственности и	Категория земель	Разрешенное использование:
1	2	3	4	5	6
8	52:35:0020204:395	Нижегородская область, Сосновский район, д.Шишово, примерно в 126 м на юг от дома №22 по ул.Нагорная, участок №93	-	Земли населённых пунктов	Для размещения газопроводов
9	52:35:0020204:282	Нижегородская обл, р-н Сосновский, а/д индекс 4008 "Подъезд к д.Рыльково-д.Шишово от а/д Павлово-Сосновское-Лесуново-Мухтолово-Саконы", д.Шишово, зем.уч. №5	-	Земли населённых пунктов	Под полосой отвода автомобильной дороги
10	52:35:0020204:369	Нижегородская обл, р-н Сосновский, д Шишово, ул Нагорная, д 23	Частная собственность	Земли населённых пунктов	Для ведения личного подсобного хозяйства
11	52:35:0020204:22	Нижегородская обл, р-н Сосновский, д Шишово, ул Нагорная, дом 22	Частная собственность	Земли населённых пунктов	Для ведения личного подсобного хозяйства
12	52:35:0020204:21	Нижегородская обл, р-н Сосновский, д Шишово, ул Нагорная, дом 21	Частная собственность	Земли населённых пунктов	Для ведения личного подсобного хозяйства
14	52:35:0020204:16	Нижегородская обл, р-н Сосновский, д Шишово, ул Нагорная, дом 15	Частная собственность	Земли населённых пунктов	Для ведения личного подсобного хозяйства
15	52:35:0020204:29	Нижегородская обл, р-н Сосновский, д Шишово, ул Нагорная, д 29	-	Земли населённых пунктов	Для ведения личного подсобного хозяйства

Взам. инв. №

Подп. и дата

Инв. № подл.

Изм. Колуч Лист Недок Подпись Дата

02-07/19.ПЗ

Лист

16	52:35:0020204:32	Нижегородская область, Сосновский район, д. Шишово, ул. Нагорная, д. 32.	Частная собственность	Земли населённых пунктов	Для ведения личного подсобного хозяйства
17	52:35:0020204:34	Нижегородская обл, р-н Сосновский, д Шишово, ул Нагорная, дом 34	Частная собственность	Земли населённых пунктов	Для ведения личного подсобного хозяйства
18	52:35:0020204:35	Нижегородская обл, р-н Сосновский, д Шишово, ул Нагорная, дом 35, участок 1	Частная собственность	Земли населённых пунктов	Для ведения личного подсобного хозяйства
19	52:35:0020204:36	Нижегородская обл, р-н Сосновский, д Шишово, ул Нагорная, д 35 участок №2	-	Земли населённых пунктов	Для ведения личного подсобного хозяйства
21	52:35:0020204:294	Нижегородская обл, р-н Сосновский, д Шишово, ул Зеленая, участок №17	-	Земли населённых пунктов	для индивидуального жилищного строительства
23	52:35:0020204:293	Нижегородская обл, р-н Сосновский, д Шишово, ул Нагорная, участок №44 "А"	-	Земли населённых пунктов	для индивидуального жилищного строительства
25	52:35:0020204:46	Нижегородская обл, р-н Сосновский, д Шишово, ул Нагорная, дом № 46	-	Земли населённых пунктов	Для ведения личного подсобного хозяйства
26	52:35:0020204:50	Нижегородская обл, р-н Сосновский, д Шишово, ул Нагорная, д 50	-	Земли населённых пунктов	Для ведения личного подсобного хозяйства
28	52:35:0020204:5	Нижегородская обл, р-н Сосновский, д Шишово, ул Нагорная, д 5	Частная собственность	Земли населённых пунктов	Для ведения личного подсобного хозяйства
30	52:35:0020204:289	Нижегородская обл, р-н Сосновский, д Шишово, ул Нагорная	Частная собственность	Земли населённых пунктов	Для ведения личного подсобного хозяйства
31	52:35:0020204:291	Нижегородская обл, р-н Сосновский, д Шишово, ул Нагорная, участок 54.	Частная собственность	Земли населённых пунктов	для индивидуального жилищного строительства
33	52:35:0020204:424	Нижегородская обл, р-н Сосновский, д Шишово, ул Полевая, д 1	-	Земли населённых пунктов	Для ведения личного подсобного хозяйства
34	52:35:0020204:60	Нижегородская обл, р-н Сосновский, д Шишово, ул Полевая, д 3	Частная собственность	Земли населённых пунктов	Для ведения личного подсобного хозяйства
37	52:35:0020204:79	Нижегородская обл, р-н Сосновский, д Шишово, ул Полевая, д 23	-	Земли населённых пунктов	Для ведения личного подсобного хозяйства
38	52:35:0020204:84	Нижегородская обл, р-н Сосновский, д Шишово, ул Полевая, д 28	-	Земли населённых пунктов	Для ведения личного подсобного хозяйства
40	52:35:0020204:100	Нижегородская обл, р-н Сосновский, д Шишово, ул Зеленая, д 1	Частная собственность	Земли населённых пунктов	Для ведения личного подсобного хозяйства
41	52:35:0020204:122	Нижегородская обл, р-н Сосновский, д Шишово, ул Зеленая, дом 22	Частная собственность	Земли населённых пунктов	Для ведения личного подсобного хозяйства
	52:35:0020204:119	Нижегородская обл, р-н Сосновский, д Шишово, ул Зеленая, дом 19	-	Земли населённых пунктов	Для ведения личного подсобного хозяйства
	52:35:0020204:107	Нижегородская обл, р-н Сосновский, д Шишово, ул Зеленая, дом 8	Частная собственность	Земли населённых пунктов	Для ведения личного подсобного хозяйства

Ивв. № подл. Подп. и дата Взам. инв. №

Изм.	Кол.уч	Лист	Надок	Подпись	Дата

02-07/19.ПЗ

4.5 Информация о наличии объектов культурного наследия

Согласно письму от Управления государственной охраны объектов культурного наследия Нижегородской области объекты культурного наследия вблизи трассы проектируемого газопровода отсутствуют.

II. ПРОЕКТ МЕЖЕВАНИЯ

1. Перечень и сведения об образуемых земельных участках, на период строительства линейного объекта.

Таблица 1.1 - Перечень и сведения об образуемых земельных участках, на период строительства линейного объекта

№п/п	Площадь участка, м2	Вид разрешенного использования формируемого участка	Территориальные зоны и категории земель	Примечание
52:35:0020204:зу2	1951,04	коммунальное обслуживание	Земли населенных пунктов	Под проектируемым газопроводом
52:35:0020204:зу3	137,61	коммунальное обслуживание	Земли населенных пунктов	
52:35:0020204:зу4	6212,28	коммунальное обслуживание	Земли населенных пунктов	
52:35:0020204:зу5	5369,13	коммунальное обслуживание	Земли населенных пунктов	
52:35:0020204:зу6	6594,05	коммунальное обслуживание	Земли населенных пунктов	
52:35:0020204:282/чзу1	1532,29	коммунальное обслуживание	Земли населенных пунктов	
52:35:0020204:282/чзу2	11,59	коммунальное обслуживание	Земли населенных пунктов	
52:35:0020204:282/чзу3	1374,50	коммунальное обслуживание	Земли населенных пунктов	
52:35:0020204:22/чзу4	4,33	ведение личного подсобного хозяйства	Земли населенных пунктов	
52:35:0020204:21/чзу5	5,77	ведение личного подсобного хозяйства	Земли населенных пунктов	
52:35:0020204:34/чзу6	24,57	ведение личного подсобного хозяйства	Земли населенных пунктов	
52:35:0020204:35/чзу7	17,05	ведение личного подсобного хозяйства	Земли населенных пунктов	
52:35:0020204:36/чзу8	9,70	ведение личного	Земли населенных	

Изм. № подл.	Взам. инв. №
	Подп. и дата

Изм.	Кол.уч	Лист	Недок	Подпись	Дата
------	--------	------	-------	---------	------

02-07/19.ПЗ

		подсобного хозяйства	пунктов
52:35:0020204:293/чзу9	21,36	индивидуальное жилищное строительство	Земли населенных пунктов
52:35:0020204:50/чзу10	33,90	ведение личного подсобного хозяйства	Земли населенных пунктов
52:35:0020204:289/чзу11	57,61	ведение личного подсобного хозяйства	Земли населенных пунктов
Итого: 23356,78кв.м. = 2,34га			

Таблица 1.2 – Формируемые земельные участки, находящиеся на землях неразграниченной собственности, предназначенные для размещения объекта капитального строительства (долгосрочная аренда)

№экспл.	Площадь участка, м ²	Вид разрешенного использования формируемого участка	Примечание
52:35:0020204:зуй	148,18	Коммунальное обслуживание	Под проектируемым ПРГ и подъезд к нему
Итого: 148,8 кв.м. = 0,015га			

2. Каталог координат образуемых земельных участков на период строительства линейного объекта

Образование земельных участков на время строительства производить путем образования земельных участков из земель муниципальной собственности, где полоса отвода линейного объекта попадает на земли неразграниченной государственной или муниципальной собственности, и путем образования частей земельных участков, где полоса отвода линейного объекта попадает на участки третьих лиц. Координирование земельных участков выполнялось в системе координат ГСК 52.

Таблица 2 - Формируемые земельные участки, находящиеся на землях неразграниченной собственности, планируемые для предоставления физическим и юридическим лицам на период эксплуатации объекта (долгосрочная аренда)

Изм.	Кол.уч	Лист	№док	Подпись	Дата

Изм.	Кол.уч	Лист	№док	Подпись	Дата

№ точки на плане	X (0,01)м	Y (0,01)м
1	2	3
52:35:0020204:зy1		
н1	2158608.5800	466801.3100
н2	2158605.8576	466806.4967
н3	2158603.8290	466810.3616
н4	2158601.9520	466812.1544
н5	2158599.5861	466811.9898
н6	2158592.8282	466808.1155
н7	2158590.4698	466812.2402
н8	2158602.6878	466819.3376
н9	2158606.4200	466816.7228
н10	2158613.1397	466803.9198

Таблица 3 - Формируемые земельные участки, находящиеся на землях неразграниченной собственности, планируемые для предоставления физическим и юридическим лицам на период строительства объекта (краткосрочная аренда)

№ точки на плане	X (0,01)м	Y (0,01)м
1	2	3
52:35:0020204:зy2		
н11	2158615.9869	466805.5747
н12	2158604.3622	466825.3530
н13	2158583.5366	466814.0938
н14	2158590.0182	466802.9727
н15	2158529.1897	466767.5208
н16	2158488.3467	466757.7024
н17	2158482.8417	466759.3654
н18	2158481.8511	466764.5596
н19	2158480.3040	466764.3176
н20	2158473.2041	466800.5616
н21	2158475.3279	466800.9592
н22	2158474.0397	466807.8397
н23	2158471.8539	466807.4304
н24	2158471.1320	466810.6523
н25	2158474.0285	466811.3013
н26	2158472.5036	466818.1332
н27	2158469.7034	466817.5058
н28	2158464.8600	466834.5200
н29	2158458.8200	466866.8060
н30	2158459.4995	466866.8310
н31	2158459.1437	466873.8227
н32	2158457.4499	466873.7603
н33	2158457.1610	466881.2119
н34	2158457.9057	466904.9524
н35	2158460.5408	466904.9128
н36	2158460.3995	466911.9152
н37	2158458.1223	466911.9495
н38	2158459.5071	466946.5242

Взам. инв. №

Подп. и дата

Инв. № подл.

Изм.	Кол.уч	Лист	№док	Подпись	Дата

02-07/19.ПЗ

Лист

н39	2158463.5897	466946.3793
н40	2158463.9655	466953.3683
н41	2158459.9723	466953.5101
н42	2158463.8581	467008.8115
н43	2158467.2867	467008.7364
н44	2158467.6070	467015.7370
н45	2158464.5272	467015.7985
н46	2158465.7281	467026.5098
н47	2158464.5500	467020.1200
н48	2158462.1400	467009.5100
н49	2158460.6000	467004.8400
н50	2158460.1900	467001.2100
н51	2158459.8800	466984.6400
н52	2158458.5200	466954.0800
н53	2158457.9900	466945.6800
н54	2158457.6700	466922.6100
н55	2158456.8000	466913.4700
н56	2158456.8000	466903.8800
н57	2158457.0200	466891.3900
н58	2158456.7300	466883.2600
н59	2158456.9800	466876.1900
н60	2158457.3300	466868.4800
н61	2158458.9200	466853.6300
н62	2158463.8100	466821.2700
н63	2158467.8800	466796.0000
н64	2158469.4300	466790.0200
н65	2158473.1000	466778.2800
н66	2158479.3200	466760.5800
н67	2158482.8077	466752.4804
н68	2158488.1255	466750.4393
н69	2158491.8800	466751.3700
н70	2158491.8800	466751.8700
н71	2158492.8800	466751.8700
н72	2158492.8800	466751.5817
н73	2158531.7479	466760.9213
н74	2158603.6900	466802.9200
н75	2158602.7000	466804.2600
н2	2158605.8576	466806.4967
н3	2158603.8290	466810.3616
н4	2158601.9520	466812.1544
н5	2158599.5861	466811.9898
н6	2158592.8282	466808.1155
н7	2158590.4698	466812.2402
н8	2158602.6878	466819.3376
н9	2158606.4200	466816.7228
н10	2158613.1397	466803.9198
52:35:0020204:зy3		
н76	2158468.1869	467048.4405
н77	2158487.7338	467047.5184
н78	2158488.0636	467054.5106

Инв. № подл.	Подп. и дата	Взам. инв. №

Изм.	Кол.уч	Лист	№док	Подпись	Дата

02-07/19.ПЗ

н79	2158468.3218	467055.4511
52:35:0020204:зуч		
н80	2158468.6891	467070.1052
н81	2158469.3209	467070.0760
н82	2158469.6641	467077.0676
н83	2158466.7236	467077.2825
н84	2158469.1094	467080.1607
н85	2158470.5156	467132.4033
н86	2158510.6833	467134.1981
н87	2158535.6848	467136.7689
н88	2158535.1926	467159.7865
н89	2158534.5000	467159.7865
н90	2158534.5000	467164.4301
н91	2158535.1185	467164.4270
н92	2158535.0022	467168.7853
н93	2158550.1408	467190.3346
н94	2158544.1711	467190.0641
н95	2158529.3836	467173.0556
н96	2158530.1183	467141.3048
н97	2158518.3213	467141.5325
н98	2158470.7565	467139.4063
н99	2158470.1800	467177.8700
н100	2158468.3518	467202.0703
н101	2158472.8534	467202.3744
н102	2158472.3817	467209.3581
н103	2158467.8240	467209.0502
н104	2158467.4752	467213.6264
н105	2158465.2253	467225.7785
н106	2158468.6568	467226.4432
н107	2158467.4603	467233.3415
н108	2158463.7104	467232.6152
н109	2158459.7923	467249.6835
н110	2158461.7135	467249.9841
н111	2158460.6314	467256.8999
н112	2158458.8020	467256.6212
н113	2158455.3897	467279.0111
н114	2158454.1948	467305.3930
н115	2158454.4412	467309.7649
н116	2158452.2328	467324.3899
н117	2158444.6540	467354.1860
н118	2158424.0461	467349.5387
н119	2158416.5906	467375.5078
н120	2158415.8039	467399.5835
н121	2158417.6643	467405.0435
н122	2158411.1248	467407.2718
н123	2158408.9010	467400.7453
н124	2158409.3021	467386.5437
н125	2158407.3204	467386.7264
н126	2158406.6778	467379.7559
н127	2158409.6134	467379.4853

Инв. № подл.	Подп. и дата	Взам. инв. №

Изм.	Кол.уч	Лист	№док	Подпись	Дата
------	--------	------	------	---------	------

02-07/19.ПЗ

Лист

н128	2158409.6877	467376.6697
н129	2158419.1545	467342.5719
н130	2158422.8513	467343.4385
н131	2158424.7159	467336.2076
н132	2158421.7917	467335.4126
н133	2158422.9982	467329.6715
н134	2158426.2728	467330.1181
н135	2158429.1992	467318.8296
н136	2158425.8144	467317.8126
н137	2158426.7490	467310.7843
н138	2158431.1427	467312.1044
н139	2158432.2228	467308.3667
н140	2158430.9510	467307.9533
н141	2158435.8024	467294.9421
н142	2158436.6334	467287.9326
н143	2158438.3376	467288.0652
н144	2158441.3226	467260.5845
н145	2158443.5000	467260.4000
н146	2158443.6945	467245.8152
н147	2158443.8902	467245.8501
н148	2158446.0645	467235.2231
н149	2158448.4491	467227.0664
н150	2158447.0744	467227.0077
н151	2158447.3730	467220.0140
н152	2158449.6042	467220.1093
н153	2158450.7953	467183.8579
н154	2158448.4909	467183.7929
н155	2158448.6881	467176.7957
н156	2158450.9850	467176.8604
н157	2158451.2063	467148.3546
н158	2158448.9965	467148.3148
н159	2158448.8985	467141.3487
н160	2158451.2036	467141.4191
н161	2158450.9641	467121.2429
н162	2158448.5561	467121.4140
н163	2158448.0598	467114.4316
н164	2158450.4513	467114.2617
н165	2158449.7036	467103.6378
н166	2158448.9098	467050.7232
н167	2158446.5746	467050.8307
н168	2158446.2526	467043.8381
н169	2158448.7241	467043.7243
н170	2158444.0309	467011.2552
н171	2158442.4266	467011.5875
н172	2158441.0071	467004.7329
н173	2158442.6137	467004.4002
н174	2158441.1218	466995.5425
н175	2158439.7620	466964.5430
н176	2158437.7082	466964.6405
н177	2158437.1390	466957.6596

Взам. инв. №

Подп. и дата

Инв. № подл.

Изм.	Кол.уч	Лист	№ док	Подпись	Дата

02-07/19.ПЗ

Лист

н178	2158439.5036	466957.5474
н179	2158439.1953	466949.5833
н180	2158435.0517	466949.6705
н181	2158434.5359	466942.6799
н182	2158438.9308	466942.5873
н183	2158438.7701	466938.0188
н184	2158434.2006	466938.1202
н185	2158433.6871	466931.1299
н186	2158438.5039	466931.0229
н187	2158438.7997	466913.7001
н188	2158438.6282	466907.2702
н189	2158435.2681	466907.3585
н190	2158435.0843	466900.3609
н191	2158436.5810	466900.3216
н192	2158437.0883	466889.5032
н193	2158435.3688	466889.4500
н194	2158435.5855	466882.4533
н195	2158437.4492	466882.4533
н196	2158439.4786	466847.8028
н197	2158436.4745	466847.4472
н198	2158437.2973	466840.4958
н199	2158440.5374	466840.8776
н200	2158443.6719	466814.2791
н201	2158441.5241	466814.1129
н202	2158442.0640	466807.1338
н203	2158444.4919	466807.3216
н204	2158447.6602	466777.6771
н205	2158445.7319	466777.4972
н206	2158446.3820	466770.5275
н207	2158448.3980	466770.7176
н208	2158450.8012	466759.3493
н209	2158459.7904	466761.7640
н210	2158457.4674	466768.2313
н211	2158456.1601	466767.9072
н212	2158455.3082	466772.1162
н213	2158454.8861	466776.0853
н214	2158452.0496	466785.2421
н215	2158450.2296	466792.2921
н216	2158446.0296	466818.4621
н217	2158439.4096	466866.6021
н218	2158439.0496	466875.7421
н219	2158439.0496	466883.1821
н220	2158440.1296	466901.9121
н221	2158439.8800	466934.1100
н222	2158440.0100	466946.6800
н223	2158442.4600	466984.5400
н224	2158444.4300	467008.2900
н225	2158445.3200	467015.1000
н226	2158448.6000	467032.9000
н227	2158449.5000	467038.3000

Инв. № подл.	Подп. и дата	Взам. инв. №

Изм.	Кол.уч	Лист	№док	Подпись	Дата

02-07/19.ПЗ

н228	2158450.1700	467047.3400
н229	2158450.3200	467055.8400
н230	2158450.8000	467059.6900
н231	2158450.5200	467072.9100
н232	2158454.4300	467073.0900
н233	2158456.2049	467073.1124
н234	2158456.8301	467104.0013
н235	2158458.3236	467124.7600
н236	2158457.4800	467197.7650
н237	2158455.9809	467226.0428
н238	2158448.5628	467259.9002
н239	2158445.1693	467290.9740
н240	2158429.0420	467344.9005
н241	2158439.1708	467347.2637
н242	2158445.4257	467322.7578
н243	2158447.3877	467303.7609
н244	2158452.2347	467253.3973
н245	2158460.7349	467211.5377
н246	2158463.4479	467175.7715
н247	2158464.0230	467136.8569
н248	2158462.3691	467078.0720
н249	2158460.8797	467076.5978
н250	2158460.6972	467073.1689
н251	2158468.7200	467073.2700
52:35:0020204:зy5		
н252	2158554.0289	467199.3888
н253	2158557.0018	467211.5414
н254	2158584.0268	467208.9044
н255	2158590.6357	467197.6139
н256	2158630.3592	467179.6459
н257	2158642.1903	467181.2561
н258	2158656.9674	467181.9003
н259	2158657.8252	467162.2251
н260	2158664.8256	467162.3677
н261	2158663.9626	467182.1645
н262	2158675.5805	467182.6433
н263	2158675.6975	467180.8192
н264	2158683.3032	467181.3070
н265	2158682.8552	467188.2926
н266	2158677.0110	467187.9178
н267	2158674.4706	467224.2645
н268	2158678.3368	467224.9933
н269	2158675.0610	467241.5790
н270	2158671.6589	467240.8755
н271	2158667.4957	467262.9297
н272	2158661.1451	467293.1942
н273	2158664.6038	467293.9625
н274	2158663.0859	467300.7959
н275	2158659.7088	467300.0458
н276	2158658.7694	467304.5559

Взам. инв. №

Подл. и дата

Инв. № подл.

Изм.	Кол.уч	Лист	Медок	Подпись	Дата

02-07/19.ПЗ

Лист

н277	2158660.2630	467304.9383
н278	2158654.1361	467333.9902
н279	2158654.9980	467334.1652
н280	2158653.5035	467341.0046
н281	2158651.1727	467340.5316
н282	2158649.7942	467346.6563
н283	2158644.7264	467350.9932
н284	2158643.7872	467366.9302
н285	2158668.9848	467368.0821
н286	2158669.3171	467371.1686
н287	2158672.8888	467371.1197
н288	2158672.9845	467378.1191
н289	2158670.1730	467378.1575
н290	2158671.8199	467402.7188
н291	2158675.4626	467402.8118
н292	2158675.4626	467409.8141
н293	2158672.3377	467409.7343
н294	2158673.4366	467427.7567
н295	2158676.1623	467427.7250
н296	2158676.2436	467434.7246
н297	2158673.7653	467434.7533
н298	2158674.3459	467446.2822
н299	2158676.7834	467446.1830
н300	2158677.0680	467453.1772
н301	2158674.6871	467453.2741
н302	2158676.2925	467510.1935
н303	2158679.3133	467509.8479
н304	2158680.1089	467516.8026
н305	2158676.5369	467517.2112
н306	2158676.6942	467521.8416
н307	2158678.8108	467521.9205
н308	2158678.5502	467528.9156
н309	2158679.6542	467535.7709
н310	2158690.6900	467534.1100
н311	2158696.9561	467534.5346
н312	2158696.7560	467539.6950
н313	2158684.4655	467541.5315
н314	2158694.1430	467551.7283
н315	2158690.9376	467561.5408
н316	2158683.3565	467559.0876
н317	2158685.6160	467552.0216
н318	2158670.9619	467535.5255
н319	2158668.1955	467456.6084
н320	2158660.4969	467457.2436
н321	2158664.3670	467473.9323
н322	2158665.9907	467512.0718
н323	2158657.4620	467511.6196
н324	2158657.7981	467504.6277
н325	2158658.6022	467504.6663
н326	2158657.8252	467486.2238

Изм. № подл.	Подп. и дата	Взам. инв. №

Изм.	Кол.уч	Лист	Медок	Подпись	Дата

02-07/19.ПЗ

н327	2158656.5007	467486.1524
н328	2158656.7625	467479.1689
н329	2158657.5291	467479.1976
н330	2158657.0776	467468.4802
н331	2158653.2998	467456.2962
н332	2158652.4522	467451.4010
н333	2158650.2400	467451.5608
н334	2158649.7357	467444.5790
н335	2158651.2721	467444.4680
н336	2158649.5720	467434.4907
н337	2158647.1301	467434.6587
н338	2158646.5073	467427.6850
н339	2158648.4448	467427.5517
н340	2158646.7659	467417.2169
н341	2158642.7685	467404.4087
н342	2158649.2712	467403.2560
н343	2158653.8609	467417.7238
н344	2158659.3981	467450.8120
н345	2158667.7858	467450.1151
н346	2158662.9692	467374.0162
н347	2158636.5006	467372.6864
н348	2158637.8264	467348.6615
н349	2158644.1050	467343.1952
н350	2158657.4918	467280.5312
н351	2158661.6712	467255.9746
н352	2158619.2685	467244.7304
н353	2158621.0627	467237.9643
н354	2158663.0214	467249.0907
н355	2158667.2952	467226.3287
н356	2158670.0970	467189.4184
н357	2158648.9668	467188.6864
н358	2158631.3970	467186.7621
н359	2158595.5538	467203.0786
н360	2158588.2591	467215.5349
н361	2158554.7463	467218.8801
н362	2158551.2811	467204.7188
н363	2158554.1700	467204.6400
52:35:0020204:зуб		
н364	2158673.0159	467588.6853
н365	2158679.5201	467591.2729
н366	2158674.6932	467603.7517
н367	2158683.6368	467619.1460
н368	2158677.2079	467637.0186
н369	2158706.7261	467649.4570
н370	2158706.1620	467650.8948
н371	2158715.5400	467654.6700
н372	2158716.0564	467653.3856
н373	2158719.8457	467654.9689
н374	2158726.6674	467639.9575
н375	2158732.9426	467642.8282

Индв. № подл.	Взам. инв. №
Подп. и дата	

Изм.	Кол.уч	Лист	№док	Подпись	Дата
------	--------	------	------	---------	------

02-07/19.ПЗ

Лист

н376	2158726.2914	467657.7046
н377	2158732.6903	467660.3812
н378	2158729.4944	467668.4091
н379	2158723.2212	467666.2850
н380	2158723.9332	467664.2572
н381	2158718.8914	467662.0742
н382	2158717.6872	467664.7585
н383	2158711.3004	467661.8933
н384	2158712.4362	467659.2745
н385	2158677.1184	467643.8313
н386	2158674.3111	467650.2515
н387	2158667.9028	467647.4494
н388	2158670.6763	467641.0919
н389	2158642.3095	467631.9396
н390	2158644.8503	467624.4478
н391	2158606.1929	467608.8276
н392	2158605.1655	467611.5387
н393	2158598.6197	467609.0582
н394	2158599.7340	467606.1178
н395	2158591.3402	467602.6071
н396	2158590.2547	467605.3519
н397	2158583.7655	467602.7265
н398	2158584.8854	467599.8947
н399	2158563.7348	467590.7084
н400	2158557.3580	467608.3114
н401	2158550.7766	467605.9272
н402	2158557.3370	467587.8171
н403	2158541.7434	467580.7701
н404	2158539.9739	467583.6856
н405	2158533.8359	467580.3073
н406	2158535.3199	467577.8622
н407	2158520.3632	467570.9247
н408	2158518.8892	467574.1794
н409	2158512.5126	467571.2916
н410	2158513.9514	467568.1146
н411	2158472.6623	467550.8829
н412	2158445.7018	467539.1130
н413	2158444.6585	467541.4472
н414	2158438.2678	467538.5909
н415	2158439.2887	467536.3068
н416	2158421.8454	467529.0373
н417	2158420.7507	467531.5896
н418	2158414.3175	467528.8303
н419	2158415.3610	467526.3974
н420	2158364.9346	467505.4172
н421	2158364.1417	467507.3839
н422	2158357.6494	467504.7666
н423	2158358.5438	467502.5480
н424	2158346.9483	467497.4347
н425	2158323.5397	467489.8326

Взам. инв. №

Подп. и дата

Инв. № подл.

Изм.	Кол.уч	Лист	№док	Подпись	Дата

02-07/19.ПЗ

Лист

н426	2158311.6078	467487.1615
н427	2158310.8745	467489.4276
н428	2158304.1524	467487.4643
н429	2158304.6900	467486.0000
н430	2158298.3578	467485.2302
н431	2158287.7232	467478.1301
н432	2158291.8352	467472.6649
н433	2158300.7096	467478.6371
н434	2158311.0124	467479.7828
н435	2158313.6681	467467.5150
н436	2158320.7224	467467.9759
н437	2158317.8390	467481.3326
н438	2158322.0829	467482.1687
н439	2158353.1000	467493.0600
н440	2158355.5164	467486.6117
н441	2158358.5172	467487.3442
н442	2158370.1079	467492.7307
н443	2158370.5476	467491.6939
н444	2158376.9843	467494.4231
н445	2158376.4464	467495.7135
н446	2158399.3037	467506.2174
н447	2158399.8600	467504.5900
н448	2158405.1117	467506.4209
н449	2158404.6750	467507.8050
н450	2158411.1763	467509.9107
н451	2158411.8938	467507.8818
н452	2158417.0812	467509.7161
н453	2158416.4156	467511.6772
н454	2158433.6785	467516.6750
н455	2158437.0943	467509.1162
н456	2158447.3911	467478.5842
н457	2158445.9211	467473.3509
н458	2158431.6612	467446.2857
н459	2158422.0931	467439.4605
н460	2158421.0454	467436.3859
н461	2158427.6452	467434.3345
н462	2158428.9960	467438.2986
н463	2158438.5641	467445.1239
н464	2158451.6362	467469.5388
н465	2158454.5836	467478.4055
н466	2158443.2446	467512.1392
н467	2158436.0186	467528.4914
н468	2158469.1168	467541.6483
н469	2158540.4495	467573.5112
н470	2158542.4487	467568.6591
н471	2158475.2309	467540.7455
н472	2158479.0932	467532.3338
н473	2158485.6490	467535.3536
н474	2158484.8686	467537.1713
н475	2158525.1835	467553.9846

Взам. инв. №

Подп. и дата

Инв. № подл.

Изм.	Кол.уч	Лист	Недок	Подпись	Дата

02-07/19.ПЗ

Лист

н476	2158542.5382	467561.8937
н477	2158570.2791	467572.6295
н478	2158571.0318	467570.4853
н479	2158577.6366	467572.8039
н480	2158576.8924	467574.9238
н481	2158593.0443	467580.6164
н482	2158594.2927	467577.4808
н483	2158600.7962	467580.0700
н484	2158599.6184	467583.0285
н485	2158621.9211	467591.2021
н486	2158619.4469	467597.7774
н487	2158588.2127	467586.2950
н488	2158549.6330	467571.5394
н489	2158547.3427	467576.5446
н490	2158653.4469	467620.6280
н491	2158651.0267	467627.7643
н492	2158670.6092	467634.5544
н493	2158675.9855	467619.7377
н494	2158666.9314	467604.3220
52:35:0020204:282/чзy1		
н46	2158465.7281	467026.5098
н47	2158464.5500	467020.1200
н48	2158462.1400	467009.5100
н49	2158460.6000	467004.8400
н50	2158460.1900	467001.2100
н51	2158459.8800	466984.6400
н52	2158458.5200	466954.0800
н53	2158457.9900	466945.6800
н54	2158457.6700	466922.6100
н55	2158456.8000	466913.4700
н56	2158456.8000	466903.8800
н57	2158457.0200	466891.3900
н58	2158456.7300	466883.2600
н59	2158456.9800	466876.1900
н60	2158457.3300	466868.4800
н61	2158458.9200	466853.6300
н62	2158463.8100	466821.2700
н63	2158467.8800	466796.0000
н64	2158469.4300	466790.0200
н65	2158473.1000	466778.2800
н66	2158479.3200	466760.5800
н67	2158482.8077	466752.4804
н504	2158474.3955	466755.7093
н503	2158464.8738	466806.4535
н502	2158451.3351	466869.9771
н501	2158451.4340	466931.1151
н500	2158457.5722	467015.8458
н499	2158460.3425	467042.2161
н498	2158461.0966	467057.3491
н497	2158460.0531	467061.0637

Взам. инв. №

Подп. и дата

Инв. № подл.

Изм.	Кол.уч	Лист	№док	Подпись	Дата

02-07/19.ПЗ

Лист

н250	2158460.6972	467073.1689
н251	2158468.7200	467073.2700
н80	2158468.6891	467070.1052
н527	2158465.7623	467070.2403
н528	2158465.3417	467061.4502
н529	2158468.3600	467057.4400
н79	2158468.3218	467055.4511
н76	2158468.1869	467048.4405
52:35:0020204:282/чзу2		
н506	2158459.4825	466768.7288
н505	2158461.0674	466762.1049
н209	2158459.7904	466761.7640
н210	2158457.4674	466768.2313
52:35:0020204:282/чзу3		
н213	2158454.8861	466776.0853
н214	2158452.0496	466785.2421
н215	2158450.2296	466792.2921
н216	2158446.0296	466818.4621
н217	2158439.4096	466866.6021
н218	2158439.0496	466875.7421
н219	2158439.0496	466883.1821
н220	2158440.1296	466901.9121
н221	2158439.8800	466934.1100
н222	2158440.0100	466946.6800
н223	2158442.4600	466984.5400
н224	2158444.4300	467008.2900
н225	2158445.3200	467015.1000
н226	2158448.6000	467032.9000
н227	2158449.5000	467038.3000
н228	2158450.1700	467047.3400
н229	2158450.3200	467055.8400
н230	2158450.8000	467059.6900
н231	2158450.5200	467072.9100
н232	2158454.4300	467073.0900
н233	2158456.2049	467073.1124
н515	2158455.7910	467052.6584
н514	2158447.9785	466997.2617
н513	2158443.5237	466899.5630
н512	2158446.3037	466851.8494
н511	2158451.5917	466806.9777
52:35:0020204:22/чзу4		
н507	2158460.0839	466866.8525
н508	2158459.8110	466873.8472
н31	2158459.1437	466873.8227
н30	2158459.4995	466866.8310
52:35:0020204:21/чзу5		
н509	2158461.2716	466904.9018
н510	2158461.3167	466911.9014
н36	2158460.3995	466911.9152
н35	2158460.5408	466904.9128

Взам. инв. №

Подл. и дата

Инв. № подл.

Изм. Кол.уч Лист Недок Подпись Дата

02-07/19.ПЗ

Лист

52:35:0020204:34/чзуб		
н522	2158430.5123	466938.2021
н521	2158430.3569	466931.2039
н185	2158433.6871	466931.1299
н184	2158434.2006	466938.1202
52:35:0020204:35/чзуб7		
н524	2158432.4322	466949.7257
н523	2158432.2848	466942.7273
н181	2158434.5359	466942.6799
н180	2158435.0517	466949.6705
52:35:0020204:36/чзуб8		
н526	2158436.2429	466964.7100
н525	2158435.8363	466957.7214
н177	2158437.1390	466957.6596
н176	2158437.7082	466964.6405
52:35:0020204:293/чзуб9		
н517	2158445.8255	467148.2576
н516	2158445.9517	467141.2588
н159	2158448.8985	467141.3487
н158	2158448.9965	467148.3148
52:35:0020204:50/чзуб10		
н520	2158442.6478	467252.7390
н519	2158439.9699	467252.2618
н518	2158441.2150	467245.3734
н146	2158443.6945	467245.8152
н145	2158443.5000	467260.4000
н144	2158441.3226	467260.5845
52:35:0020204:289/чзуб11		
н362	2158551.2811	467204.7188
н363	2158554.1700	467204.6400
н252	2158554.0289	467199.3888
н496	2158552.7079	467193.9888
н93	2158550.1408	467190.3346
н94	2158544.1711	467190.0641
н495	2158548.4187	467193.0206

Инд. № подл.	Подп. и дата	Взам. инв. №

Изм.	Кол.уч	Лист	№док	Подпись	Дата

02-07/19.ПЗ

Лист

3. Развитие территории

В проекте планировки разработаны проектируемые красные линии в целях определения места допустимого размещения строений и сооружений. Данные линии необходимы для регулирования застройки. Установленные красные линии, на момент разработки проекта планировки, отсутствуют. Красные линии, подлежащие отмене, в рамках данного проекта, также отсутствуют.

Таблица 4 – Ведомость координат поворотных точек красные линии

№ точки на плане	X (0,01)м	Y (0,01)м
1	2	3
н1	2158425.3801	466736.1125
н2	2158449.2282	466737.3539
н3	2158444.8900	466786.7700
н4	2158435.5300	466861.2800
н5	2158435.2500	466913.6900
н6	2158436.0300	466963.0400
н7	2158446.2772	467042.1577
н8	2158447.9551	467116.2030
н9	2158448.4300	467199.5000
н10	2158447.0700	467223.8400
н11	2158440.1300	467250.3000
н12	2158436.1200	467291.7060
н13	2158406.8500	467384.9800
н14	2158406.8500	467416.7601
н15	2158444.6283	467477.1465
н16	2158433.7695	467514.8914
н17	2158406.8400	467507.0500
н18	2158288.4745	467463.6604
н19	2158282.8740	467445.0209
н20	2158527.8285	466768.4545
н21	2158482.7200	466759.9100
н22	2158459.3005	466873.9685
н23	2158467.5301	467016.5600
н24	2158471.1671	467126.0512
н25	2158529.4313	467125.7737
н26	2158529.5805	467143.0396
н27	2158472.9013	467142.5178
н28	2158472.0655	467207.3322
н29	2158462.2900	467247.0200
н30	2158457.3600	467279.1150
н31	2158456.0000	467307.8500
н32	2158434.6079	467377.6185
н33	2158430.3722	467408.3425
н34	2158456.1700	467456.4800
н35	2158461.2569	467525.0949
н36	2158563.9660	467568.1407

Взам. инв. №

Подп. и дата

Инв. № подл.

Изм. Кол.уч Лист №док Подпись Дата

02-07/19.ПЗ

Лист

н37	2158653.5403	467599.3240
н38	2158670.3750	467558.0150
н39	2158658.4626	467519.9578
н40	2158656.4415	467467.1837
н41	2158637.6336	467392.0872
н42	2158613.9878	467363.4636
н43	2158602.1066	467333.5139
н44	2158618.4368	467239.0997
н45	2158553.6206	467222.6048
н46	2158547.0777	467192.5448
н47	2158528.5182	467181.9268
н48	2158699.6069	467166.7663
н49	2158689.3360	467165.1949
н50	2158652.0987	467345.3623
н51	2158648.1282	467349.8225
н52	2158646.9847	467365.8121
н53	2158672.3896	467366.8634
н54	2158677.5077	467459.3201
н55	2158679.0608	467533.3747
н56	2158696.9561	467534.5346
н57	2158688.7592	467620.3475
н58	2158745.1339	467646.9307
н59	2158293.2050	467488.9600
н60	2158295.8120	467485.2894
н61	2158336.1485	467495.3035
н62	2158642.6764	467625.2895
н63	2158638.5978	467637.1704
н64	2158735.2663	467670.7378
н65	2158732.7590	467678.2165

Инд. № подл.	Подп. и дата	Взам. инв. №

Изм.	Кол.уч	Лист	Медок	Подпись	Дата

02-07/19.ПЗ

Лист



III. ПРИЛОЖЕНИЕ

Изн. № подл.	Подп. и дата	Взам. инв. №

Изм.	Кол.уч	Лист	№док	Подпись	Дата

02-07/19.ПЗ

Лист

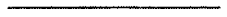 Граница землепользователей
 Граница населенного пункта (кадастровых кварталов)

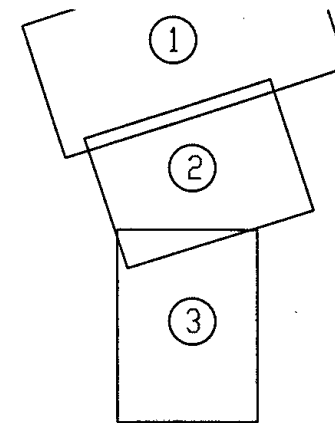
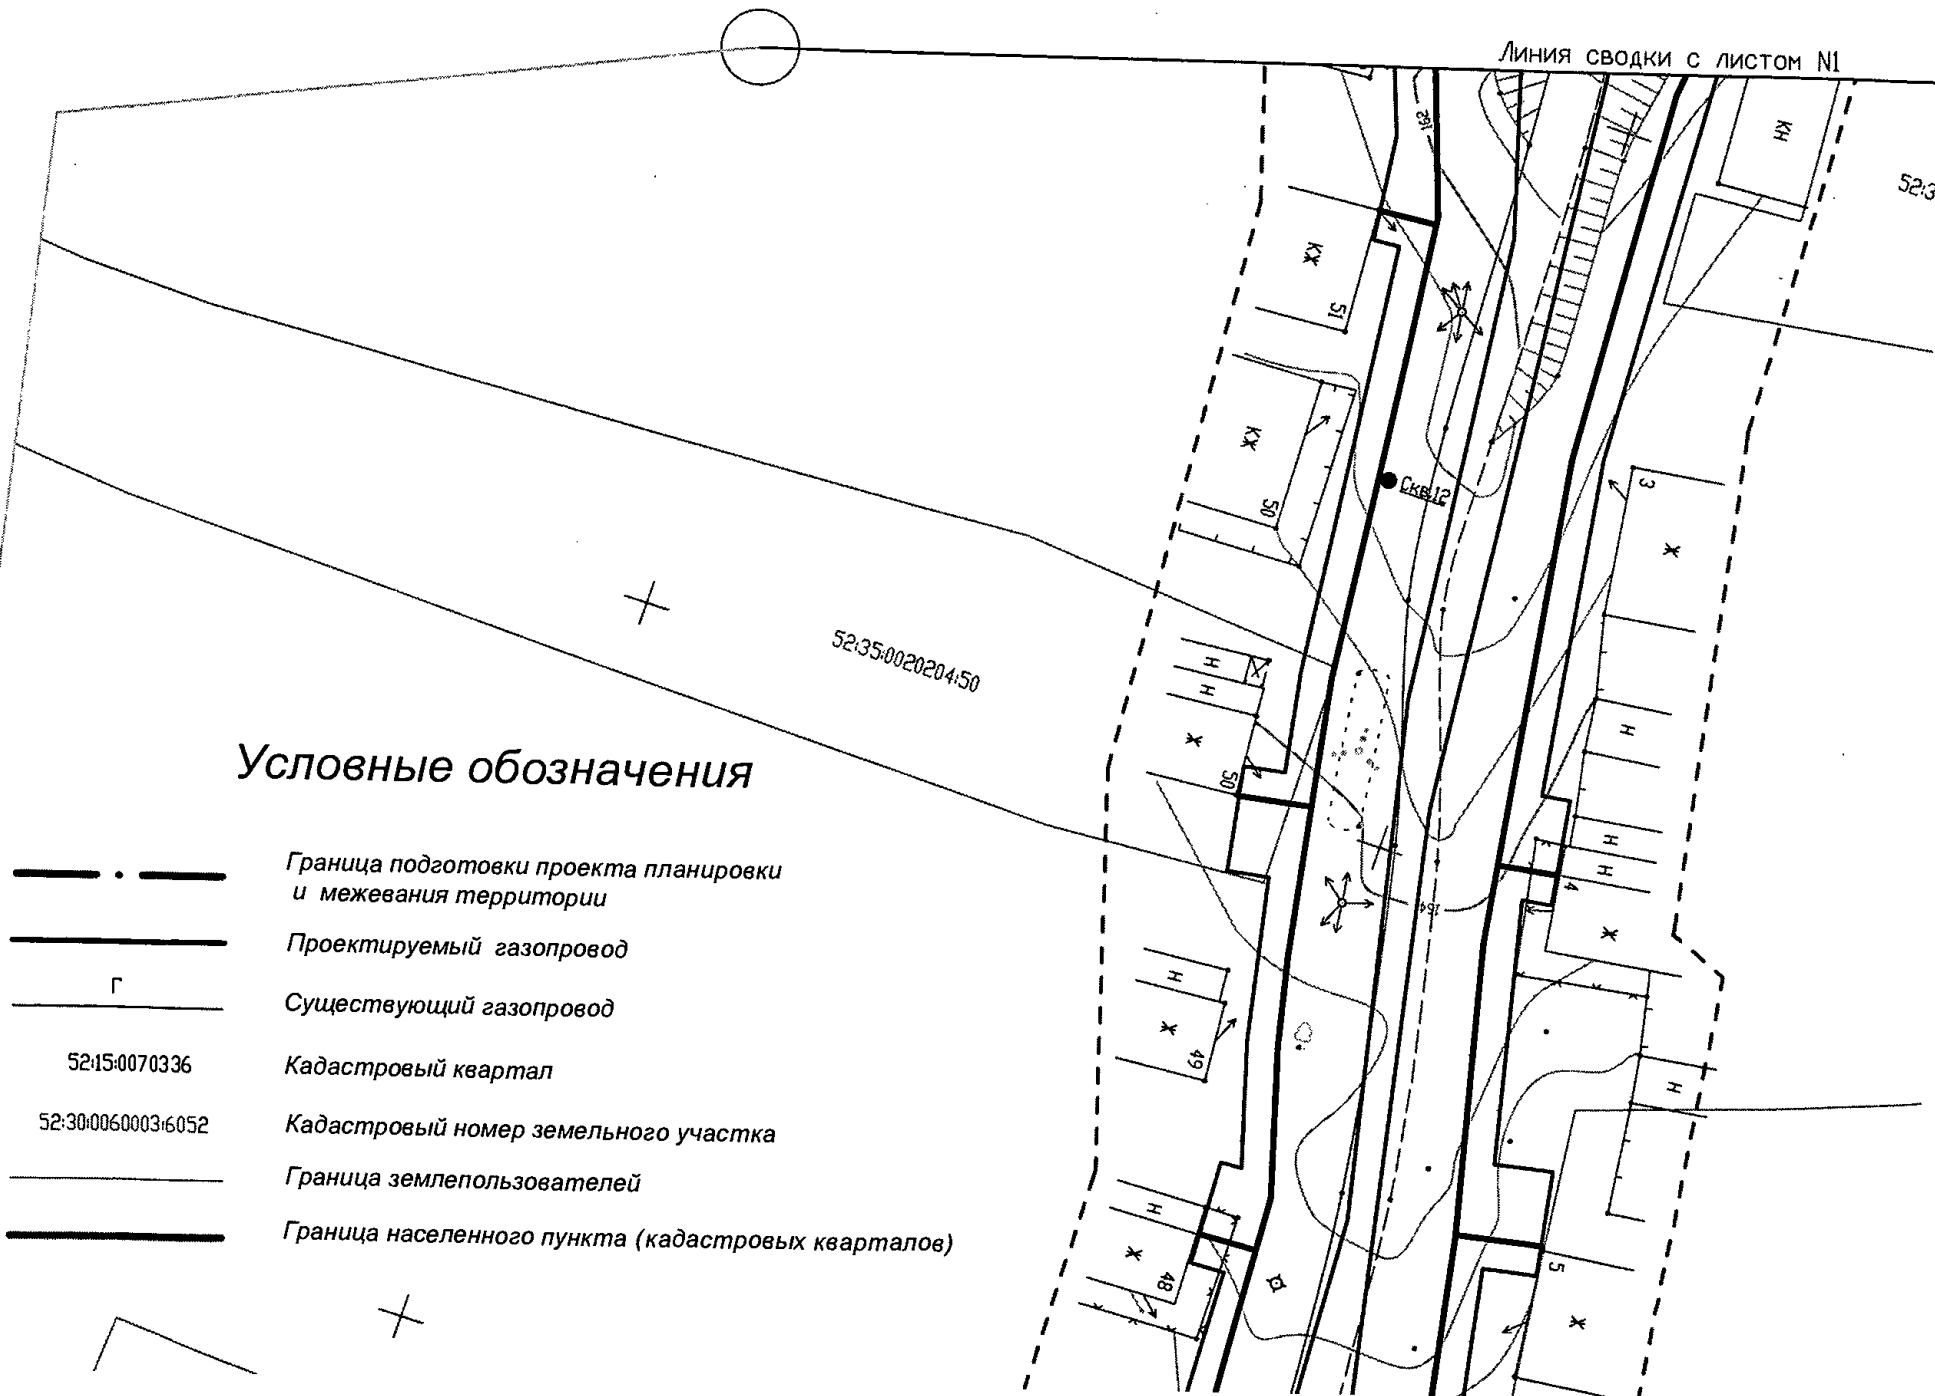









Таблица форм собственности

№ п/п	Кадастровый номер	Форма собственности	Категория земель
31	52:35:0020204:291	Частная	Земли населённых пунктов
32	52:35:0020204:380	-	Земли населённых пунктов
33	52:35:0020204:424	-	Земли населённых пунктов
34	52:35:0020204:60	Частная	Земли населённых пунктов
35	52:35:0020204:72	Частная	Земли населённых пунктов
36	52:35:0020204:91	Частная	Земли населённых пунктов
37	52:35:0020204:79	-	Земли населённых пунктов
38	52:35:0020204:84	-	Земли населённых пунктов
39	52:35:0020204:145	-	Земли населённых пунктов
40	52:35:0020204:100	Частная	Земли населённых пунктов
41	52:35:0020204:122	Частная	Земли населённых пунктов
42	52:35:0020204:119	-	Земли населённых пунктов
43	52:35:0020204:107	Частная	Земли населённых пунктов

52:35:0020204:291



Условные обозначения

-  Граница подготовки проекта планировки и межевания территории
-  Проектируемый газопровод
-  Существующий газопровод
-  Кадастровый квартал
-  Кадастровый номер земельного участка
-  Граница землепользователей
-  Граница населенного пункта (кадастровых кварталов)




52:15:0070336

52:30:0060003:6052

52:35:0020204:50



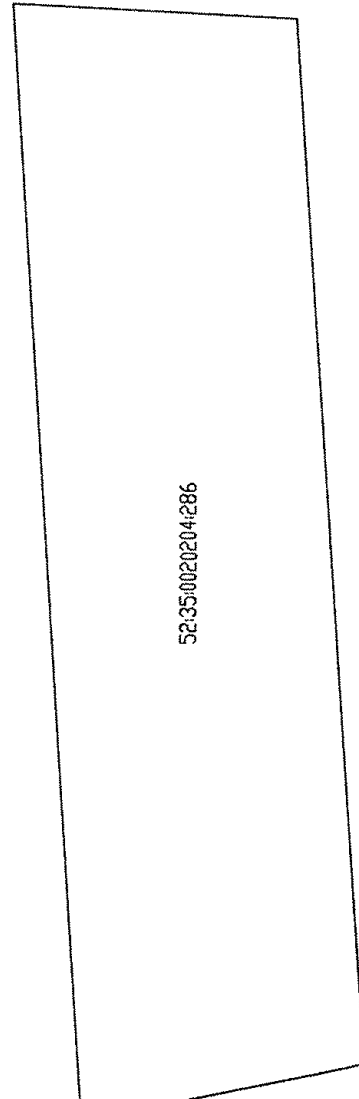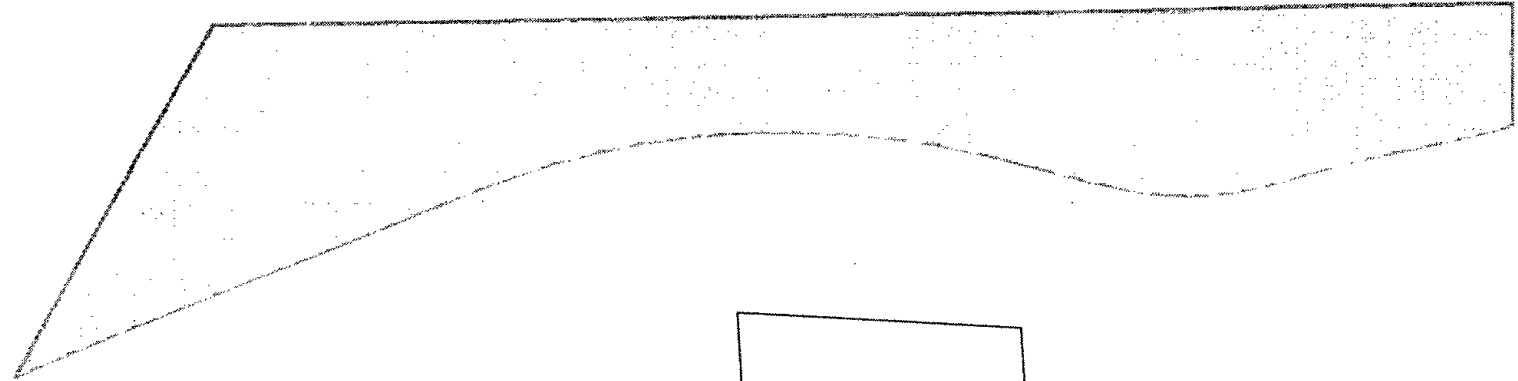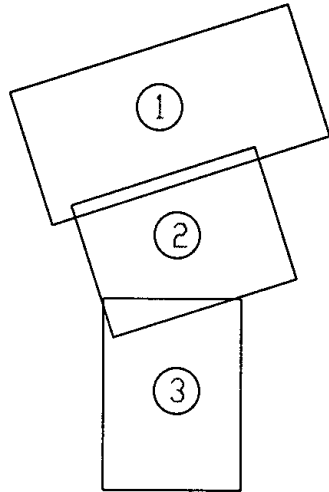


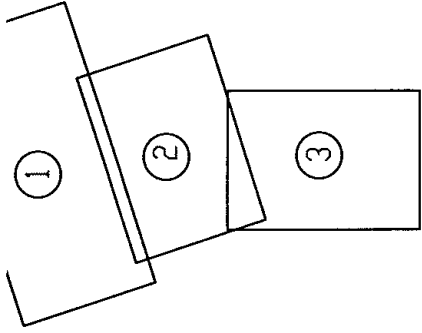
Схема расположения листов



52:35:0020204:286

Условные обозначения

-  Граница подготовки проекта планировки и межевания территории
-  Проектируемый газопровод
-  Существующий газопровод



+

52:35:0020204:291

ЛІНІЯ СВІДКИ С ЛИСТОМ N1

523

КН

3

Ж

Н

Н

Н

Ж

Н

Ж

5

346/12

51

КЖ

50

КЖ

Н

Н

Ж

58

49

Н

Ж

48

Н


Ж


523500200450



52:35:0020204:286

Схема расположения листов

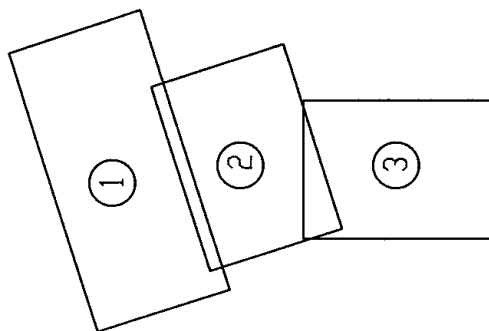

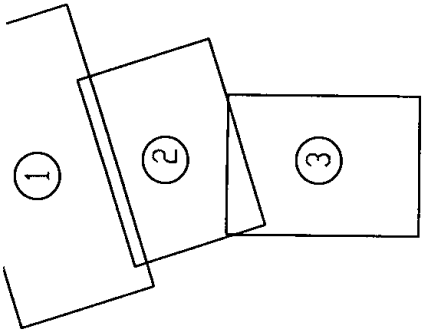

+

523500204291

Линия сводки с листом №1

523

КН



30

29

12

10

52:35:002020450

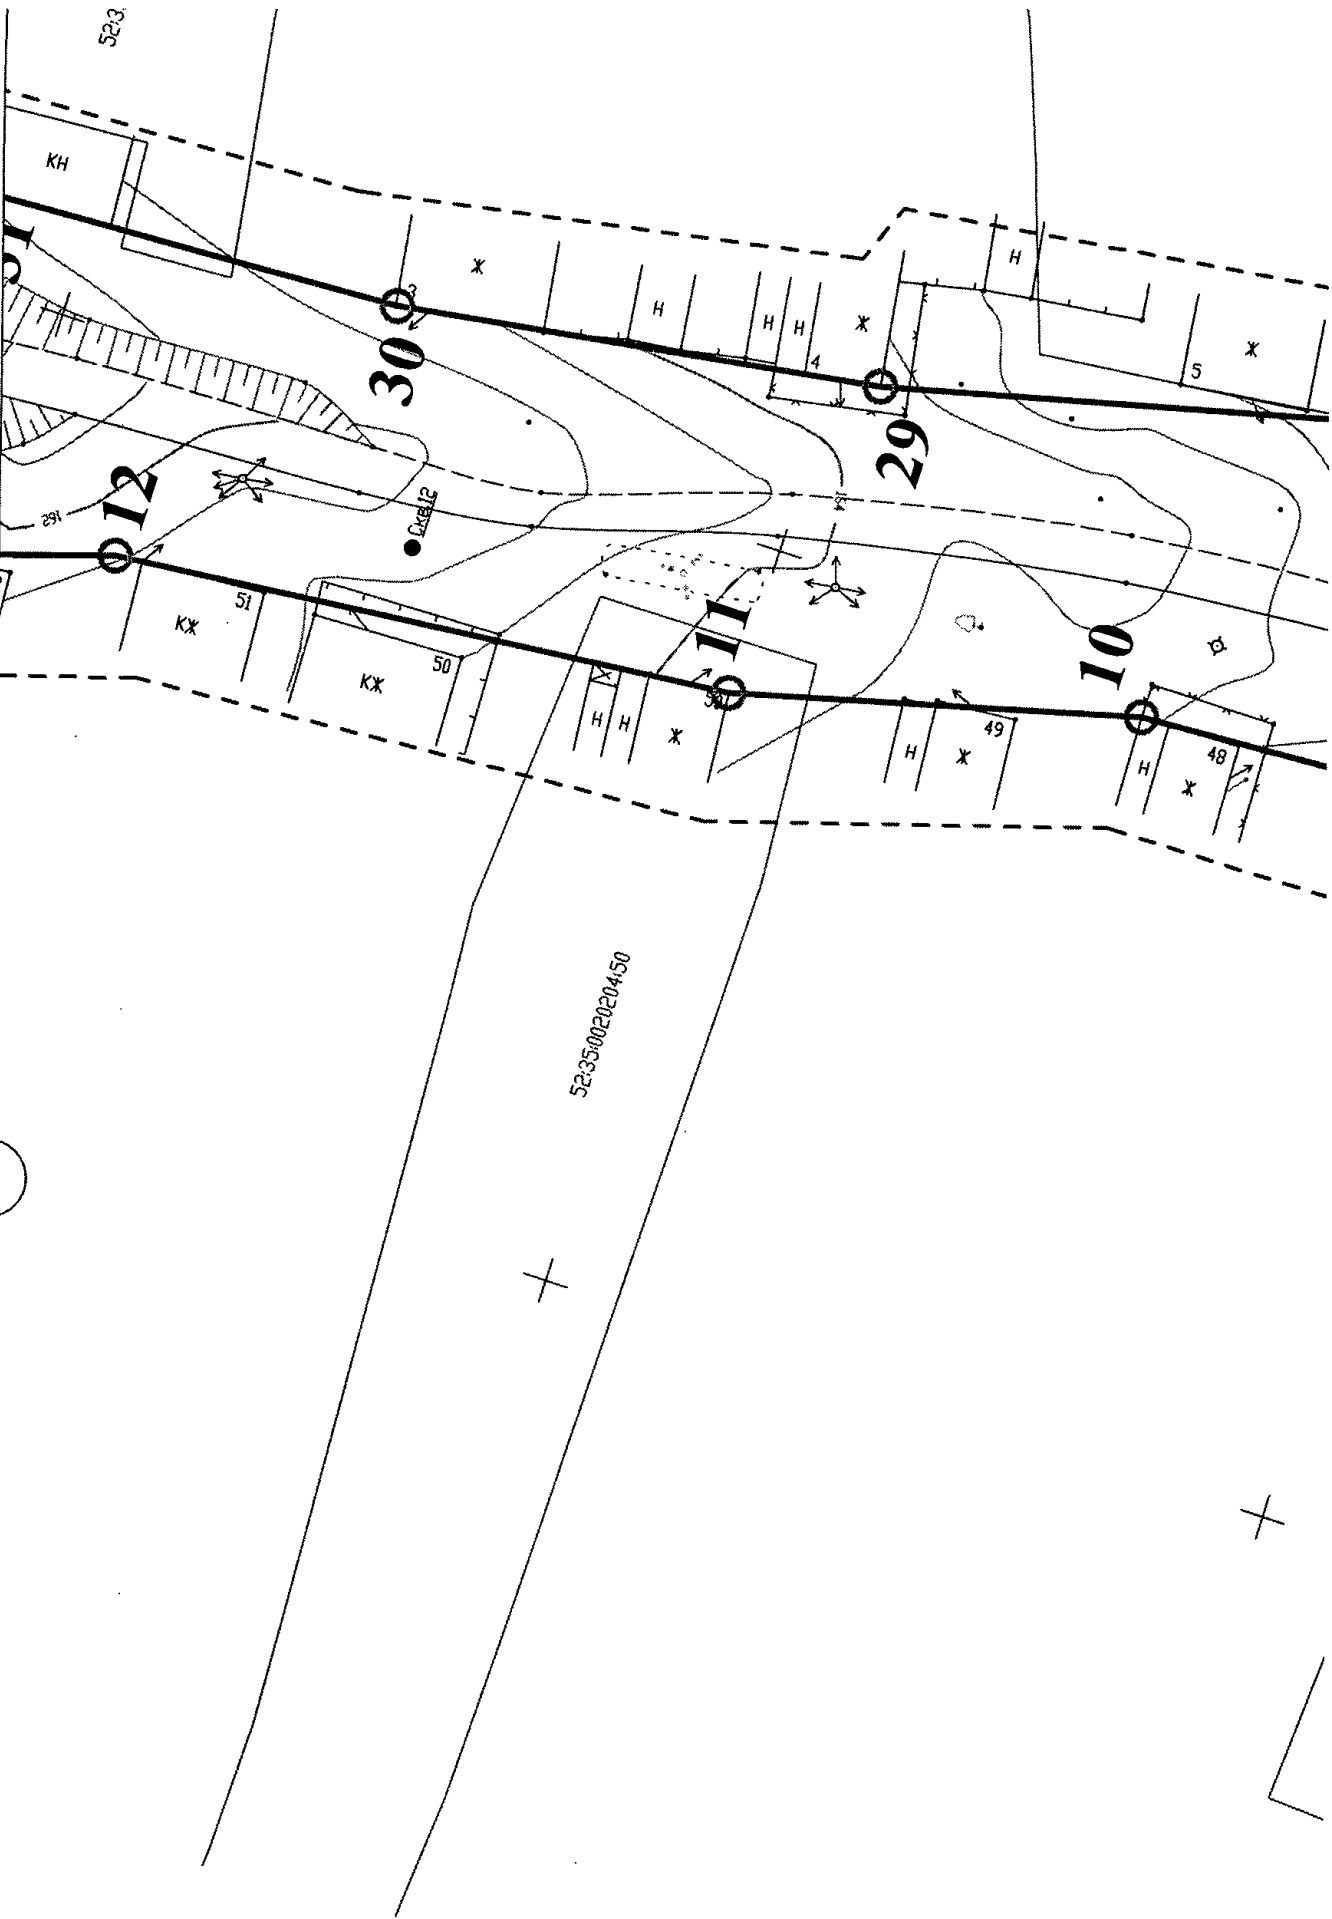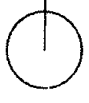

52:35:0020204:286

Схема расположения листов




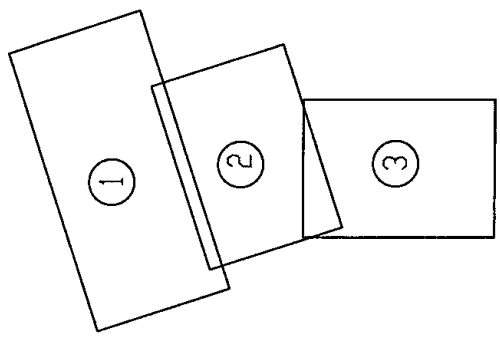


Схема расположения листов

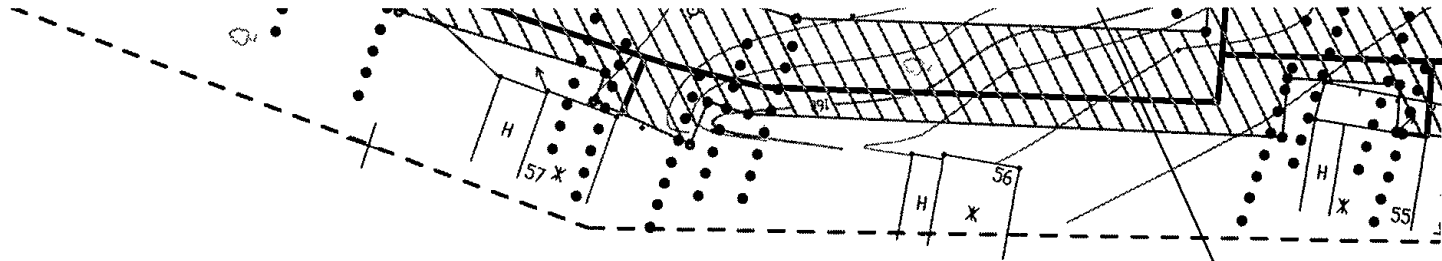

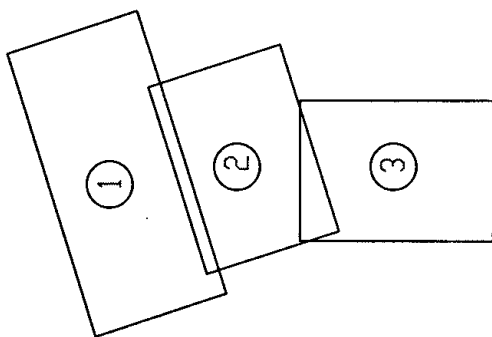

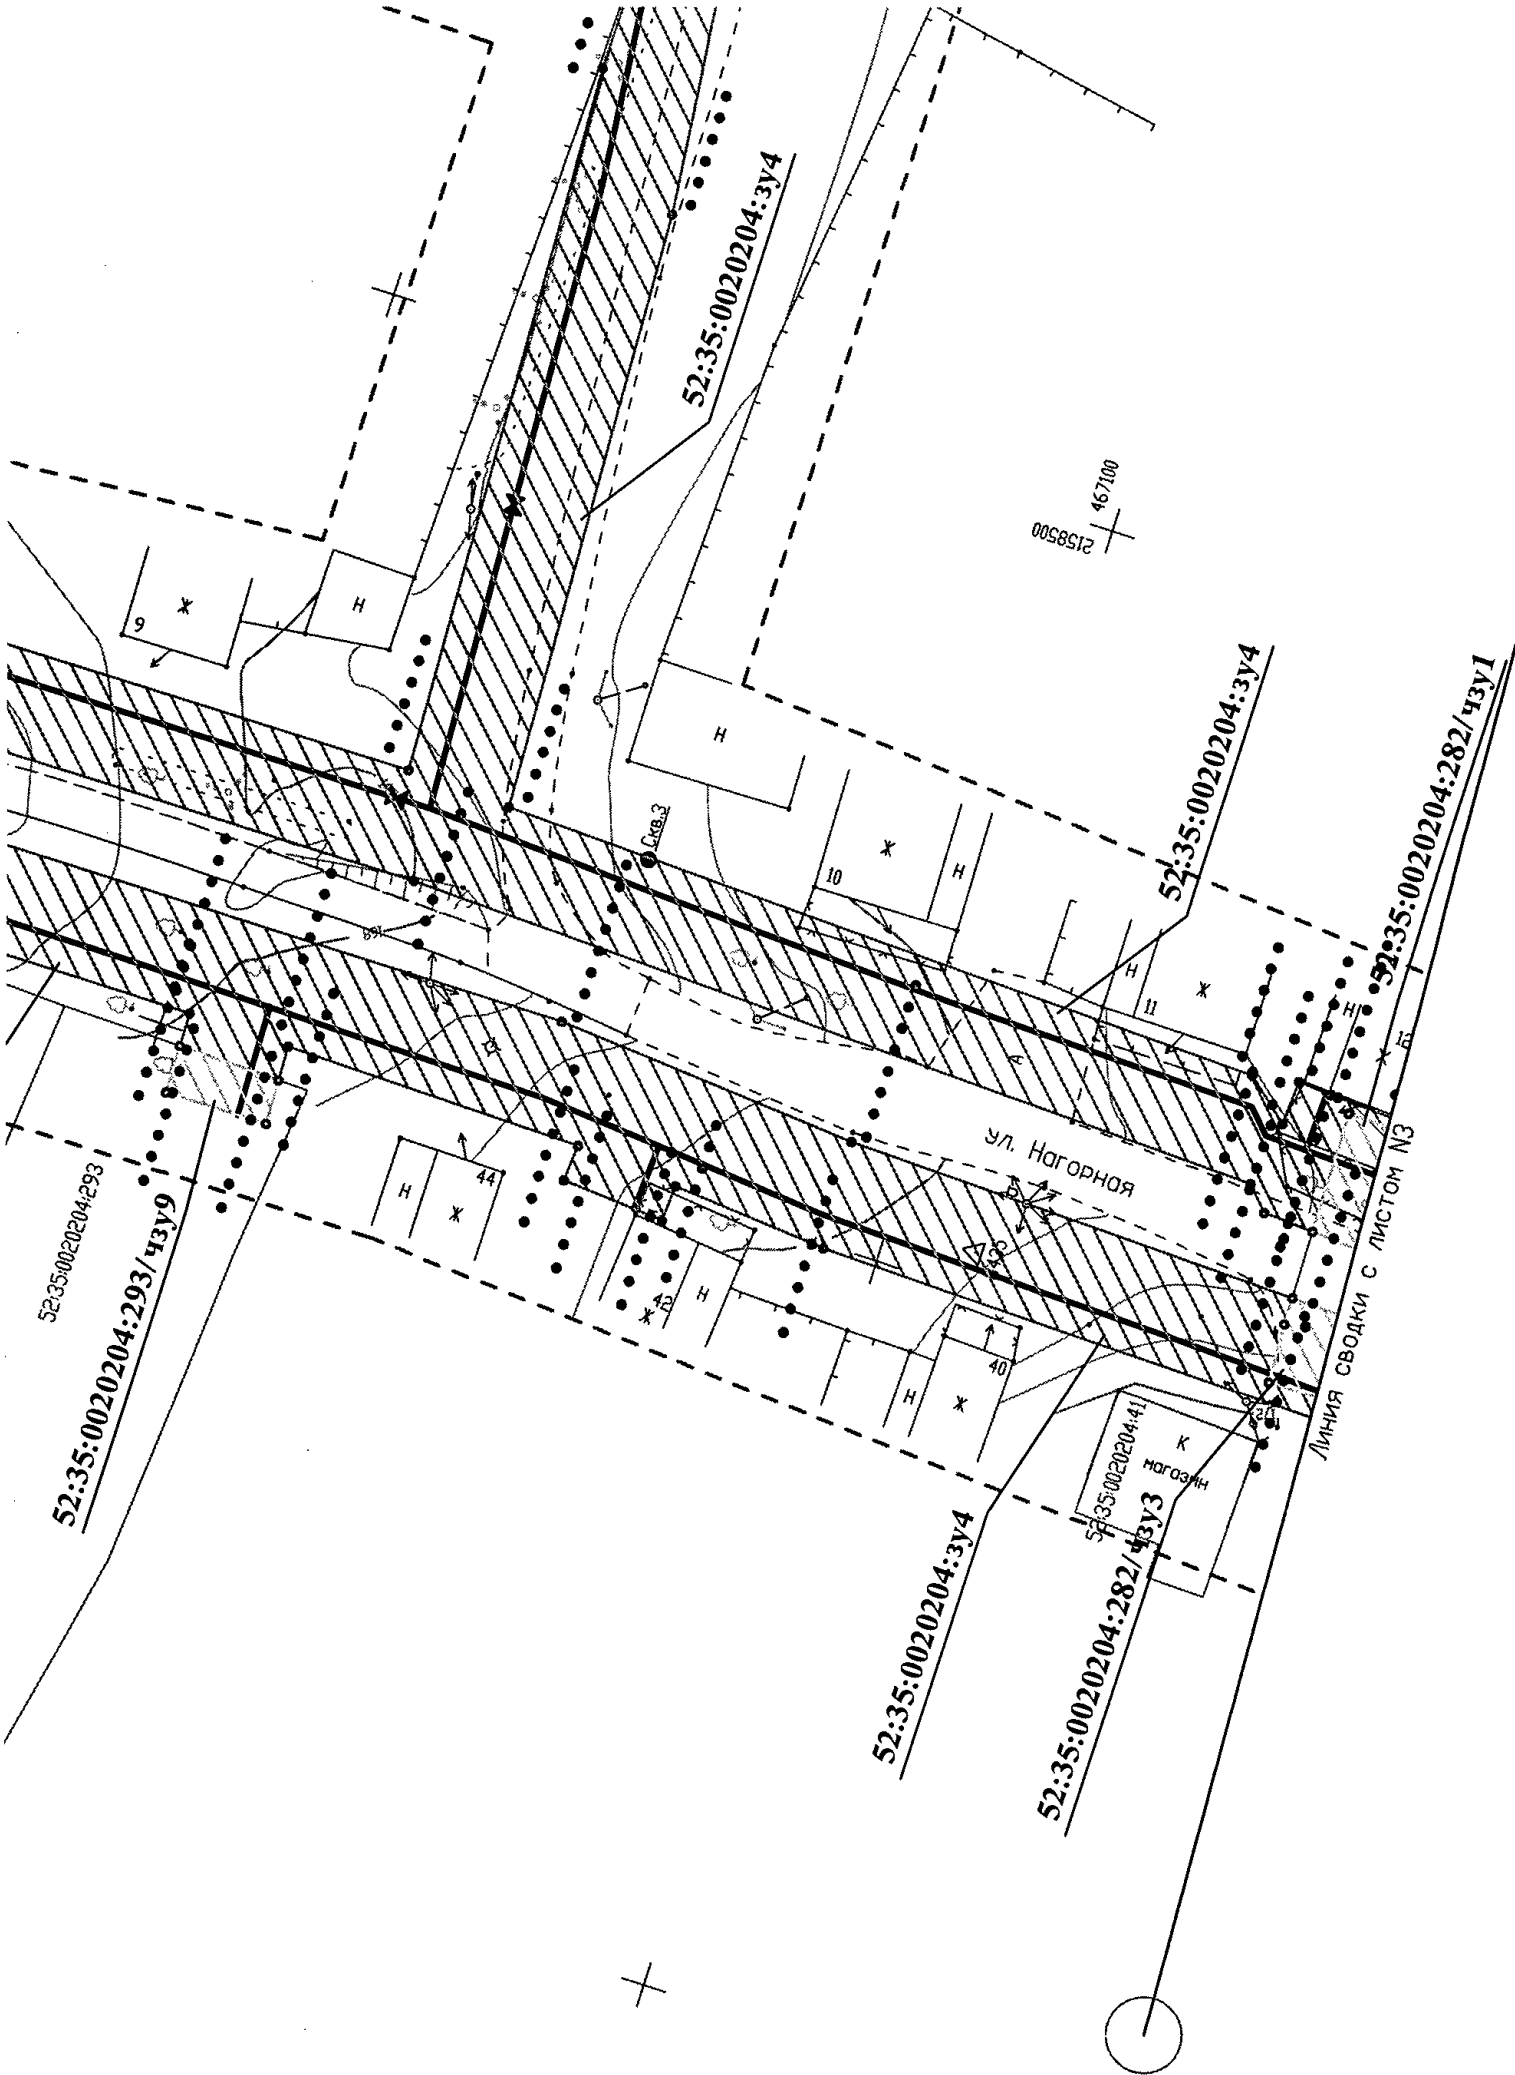

Линия сводаки с листом №2

52:35:0020204:3у3

52:35:0020204:16

52:35:0020204:3у2

52:35:0020204:282/чзу1

52:35:0020204:282/чзу3

52:35:0020204:282/чзу1

52:35:0020204

